


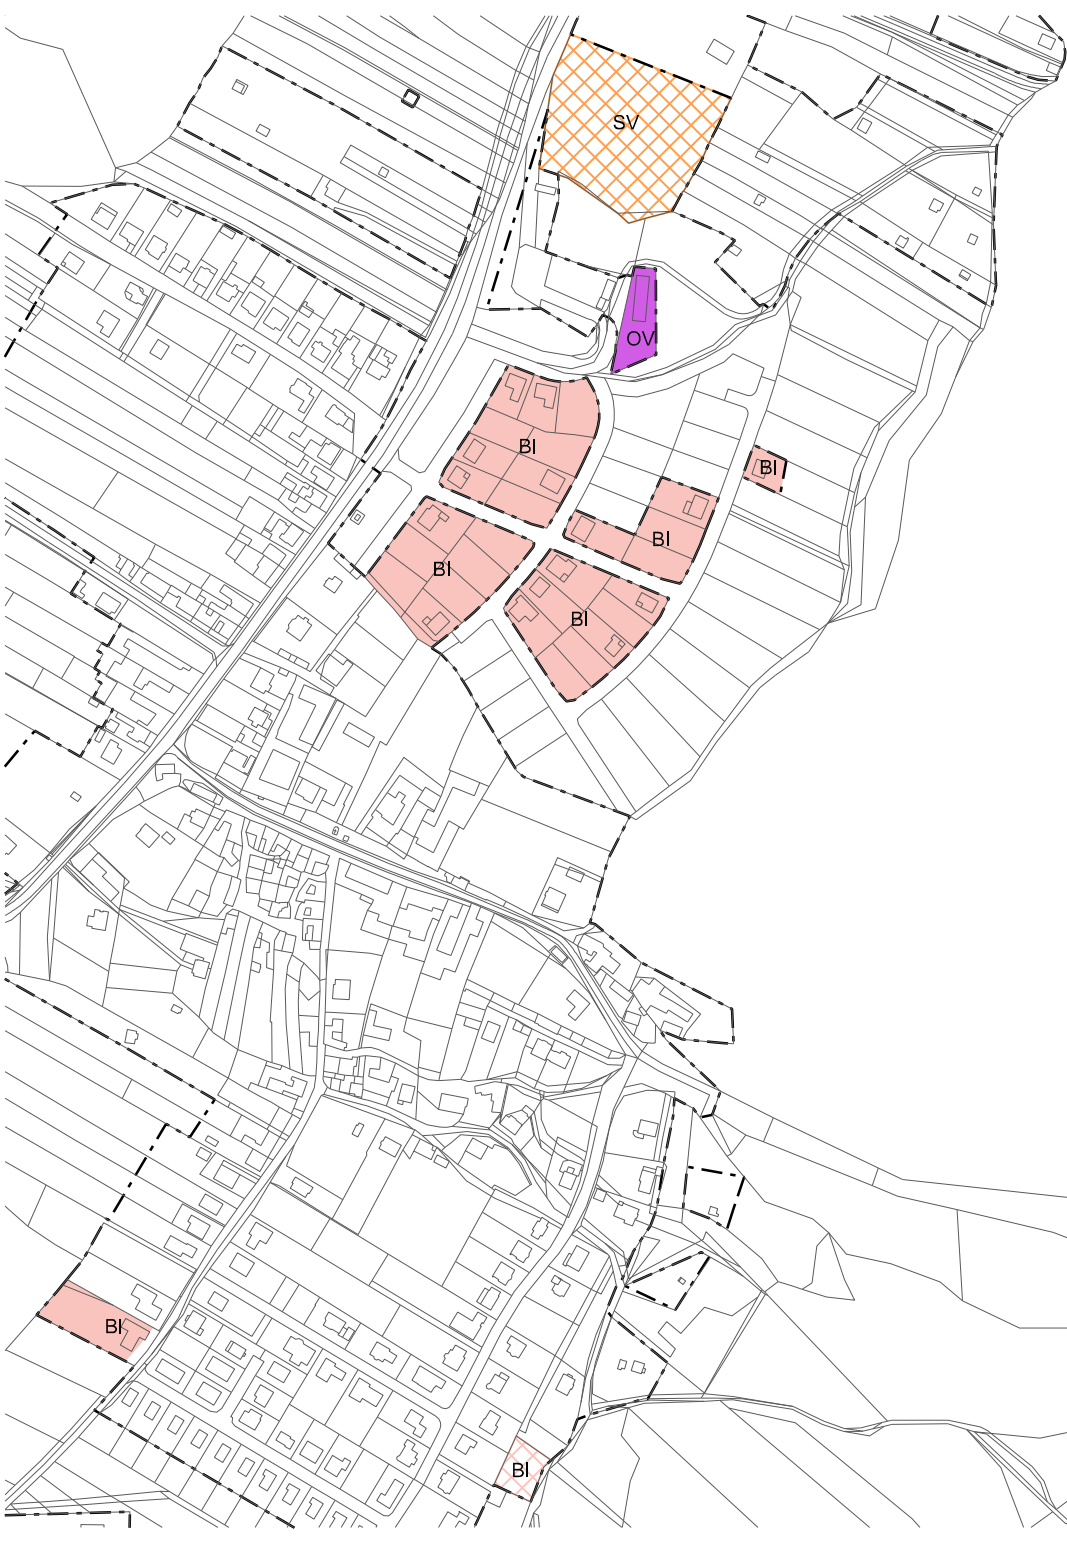

stav	návrh	
		hranice zastavěného území k 31. 5. 2022
		bydlení individuální v RD - městského a příměstského typu
		občanské vybavení - veřejná vybavenost
		plochy smíšené obytné - venkovské

ZÁZNAM O ÚČINNOSTI		Úřední razítko:
Správní orgán, který změnu vydal:	Zastupitelstvo obce Železná	
Datum nabytí účinnosti:		
Jméno, příjmení, funkce a podpis oprávněné úřední osoby pořizovatele:	Ing. Alena Doležalová vedoucí odb. územního plánování Městského úřadu Tišnov	

vedoucí projektant: doc.Ing.arch.Gabriel Kopáček, Dr.	zhotovitel: Ing.arch. Kopáček		
zodpovědný projektant: doc.Ing.arch.Gabriel Kopáček, Dr.	Keřová 23		
vypracoval: Ing. arch. G. Kopáček, Ing. R. Košťál, Ing. G. Košťálová	641 00 Brno		
název dokumentace: ZMĚNA č. 2 ÚZEMNÍHO PLÁNU ŽELEZNÉ	pořizovatel: MěÚ Tišnov		
název výkresu: HLAVNÍ VÝKRES	objednatel: obec Železná		
	zakázka číslo: K202202		
	datum: červen 2022		
	měřítko 1 : 5 000		2