
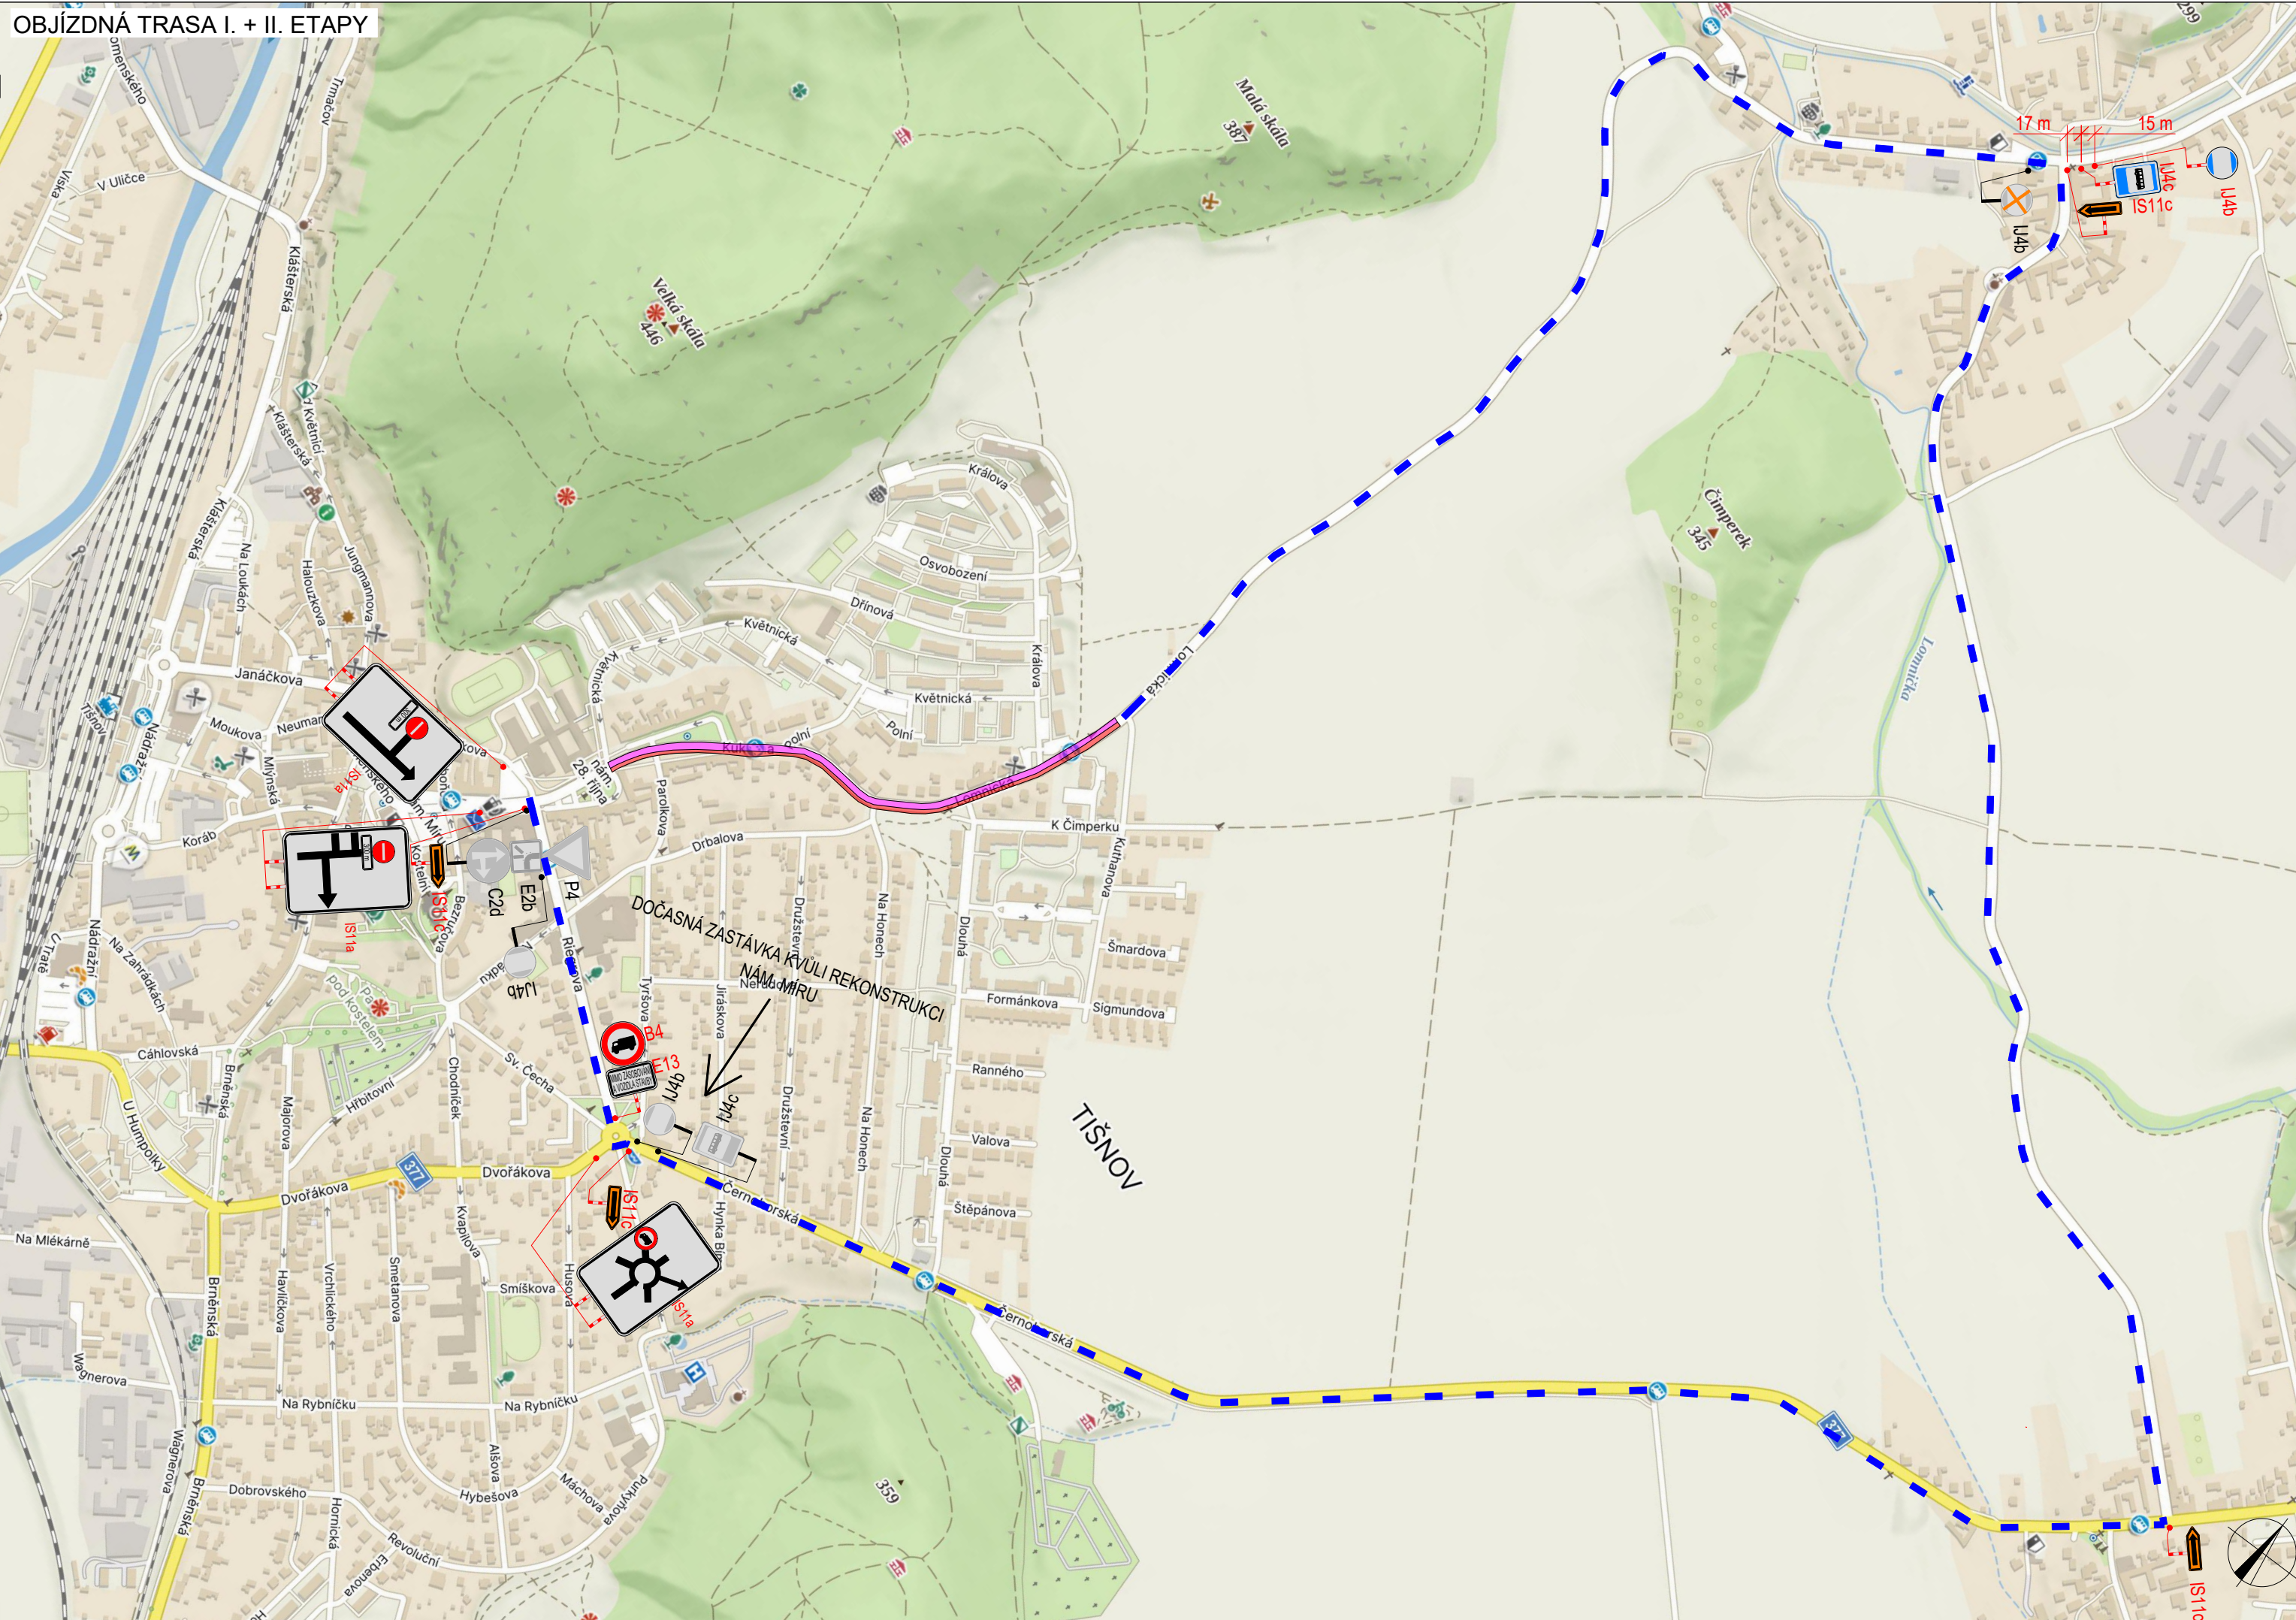
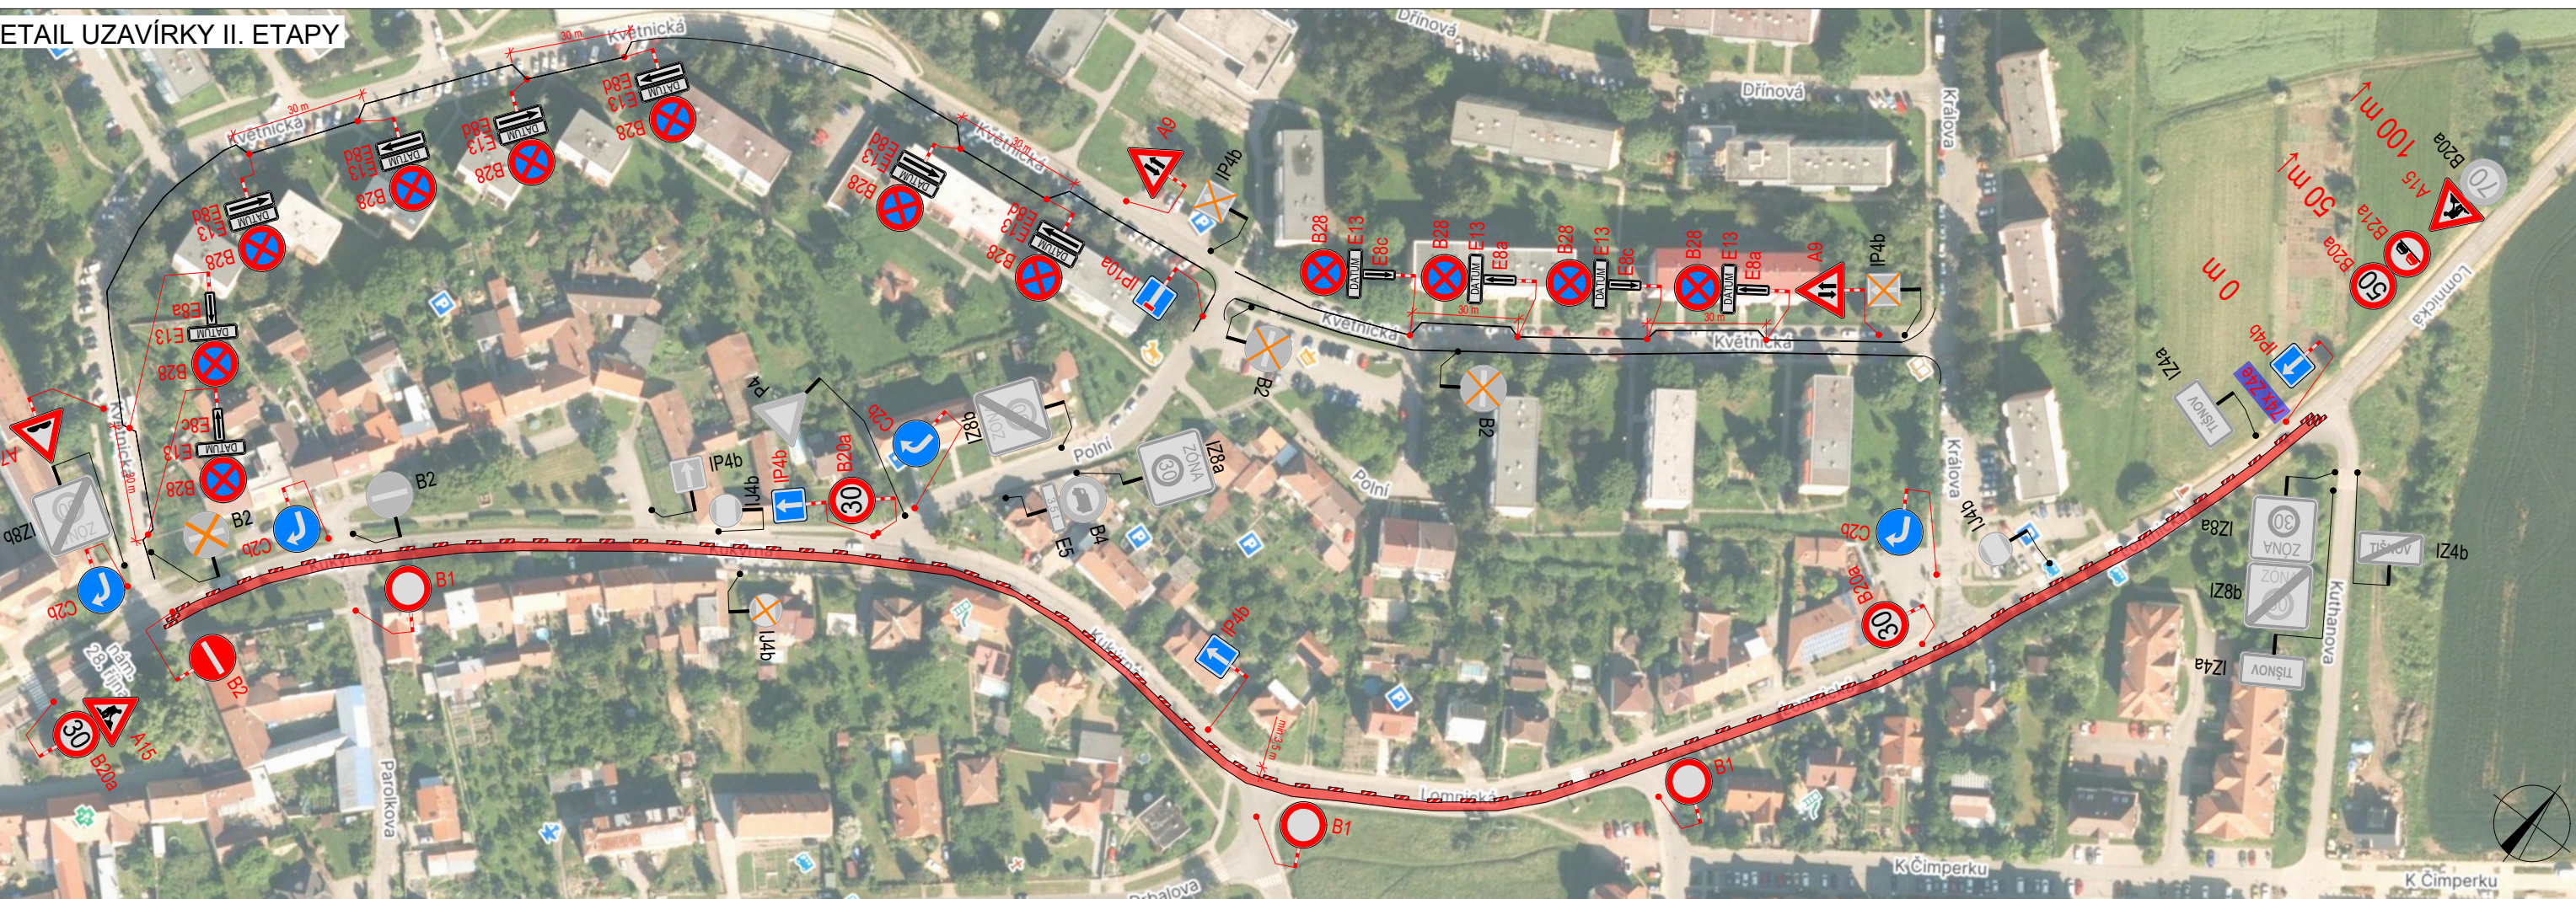
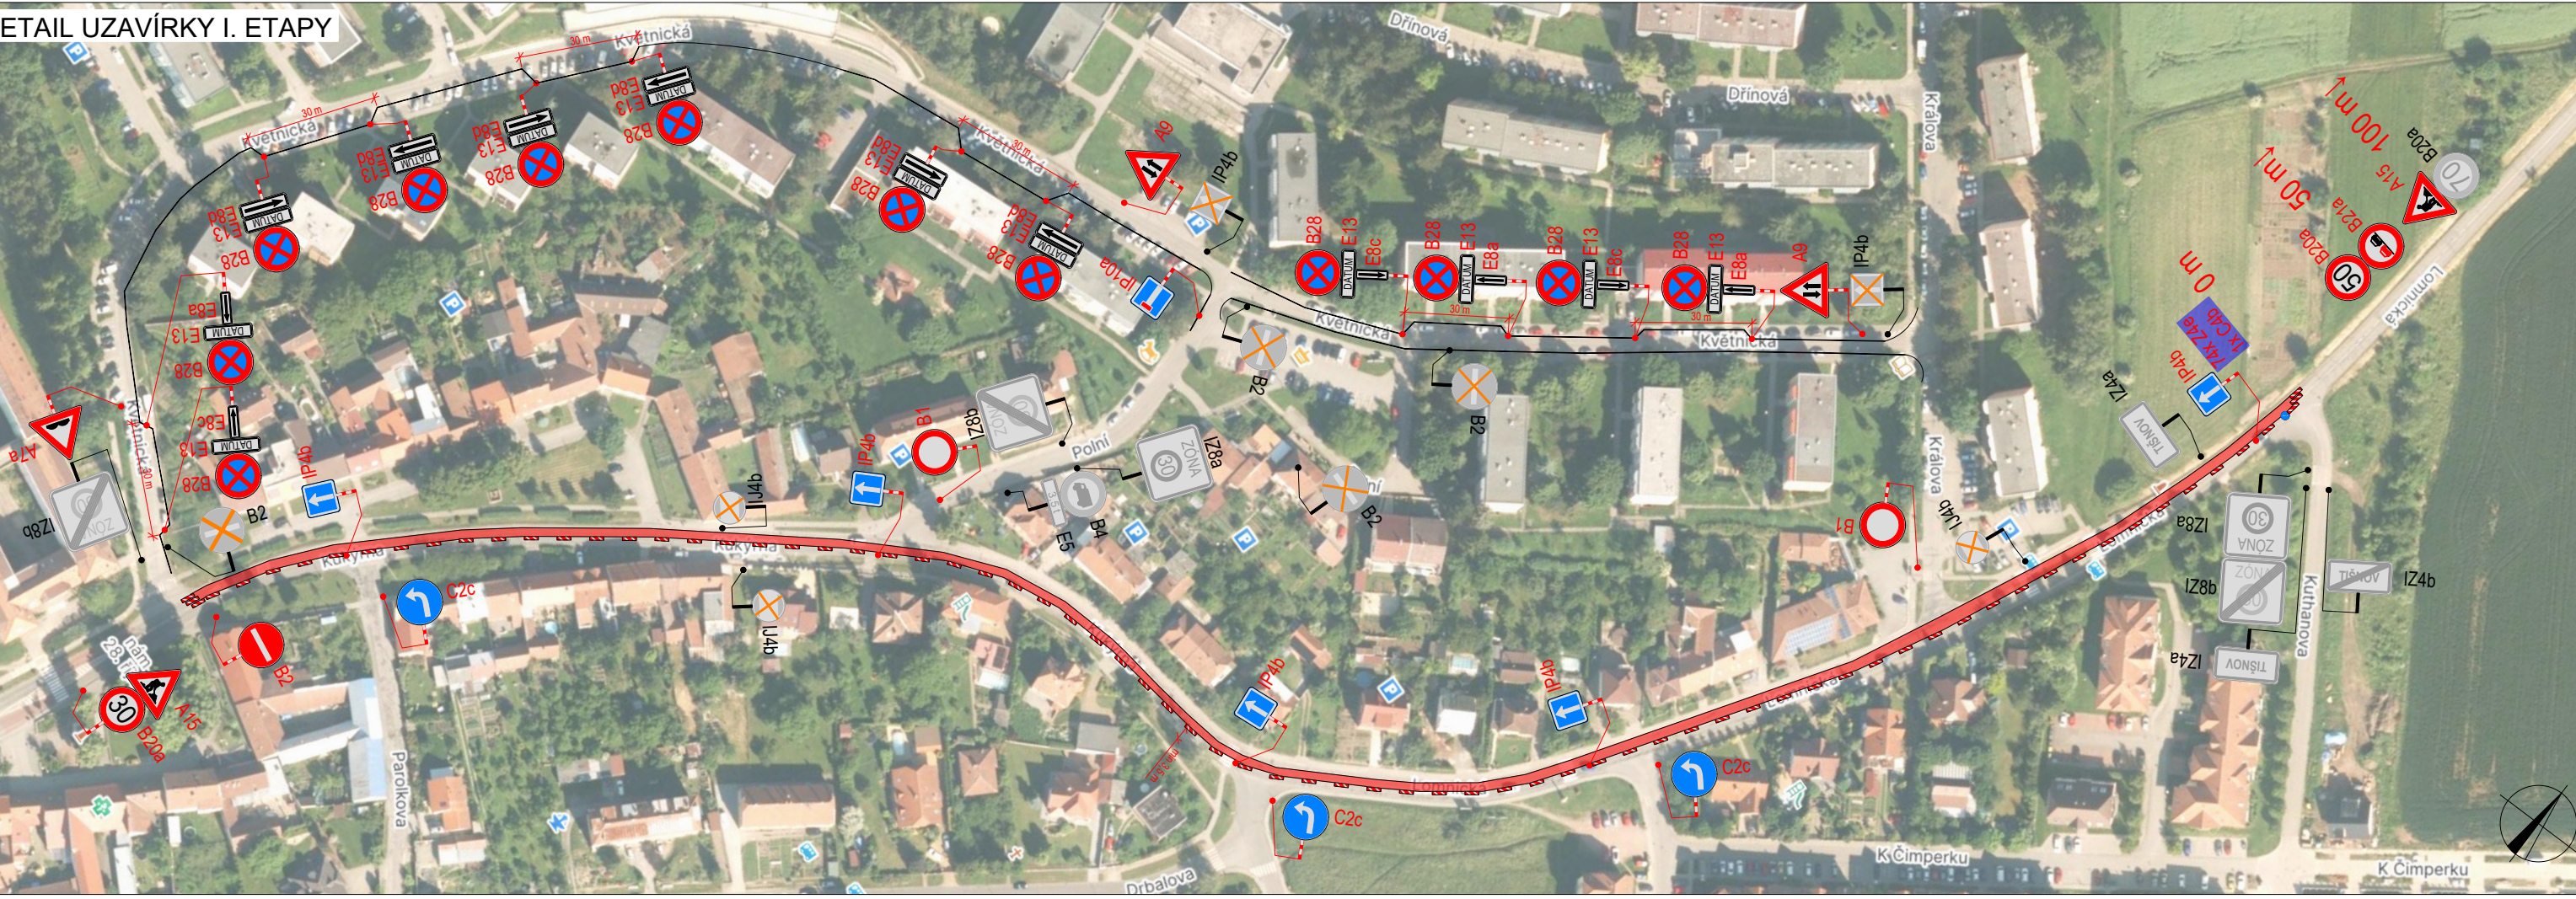


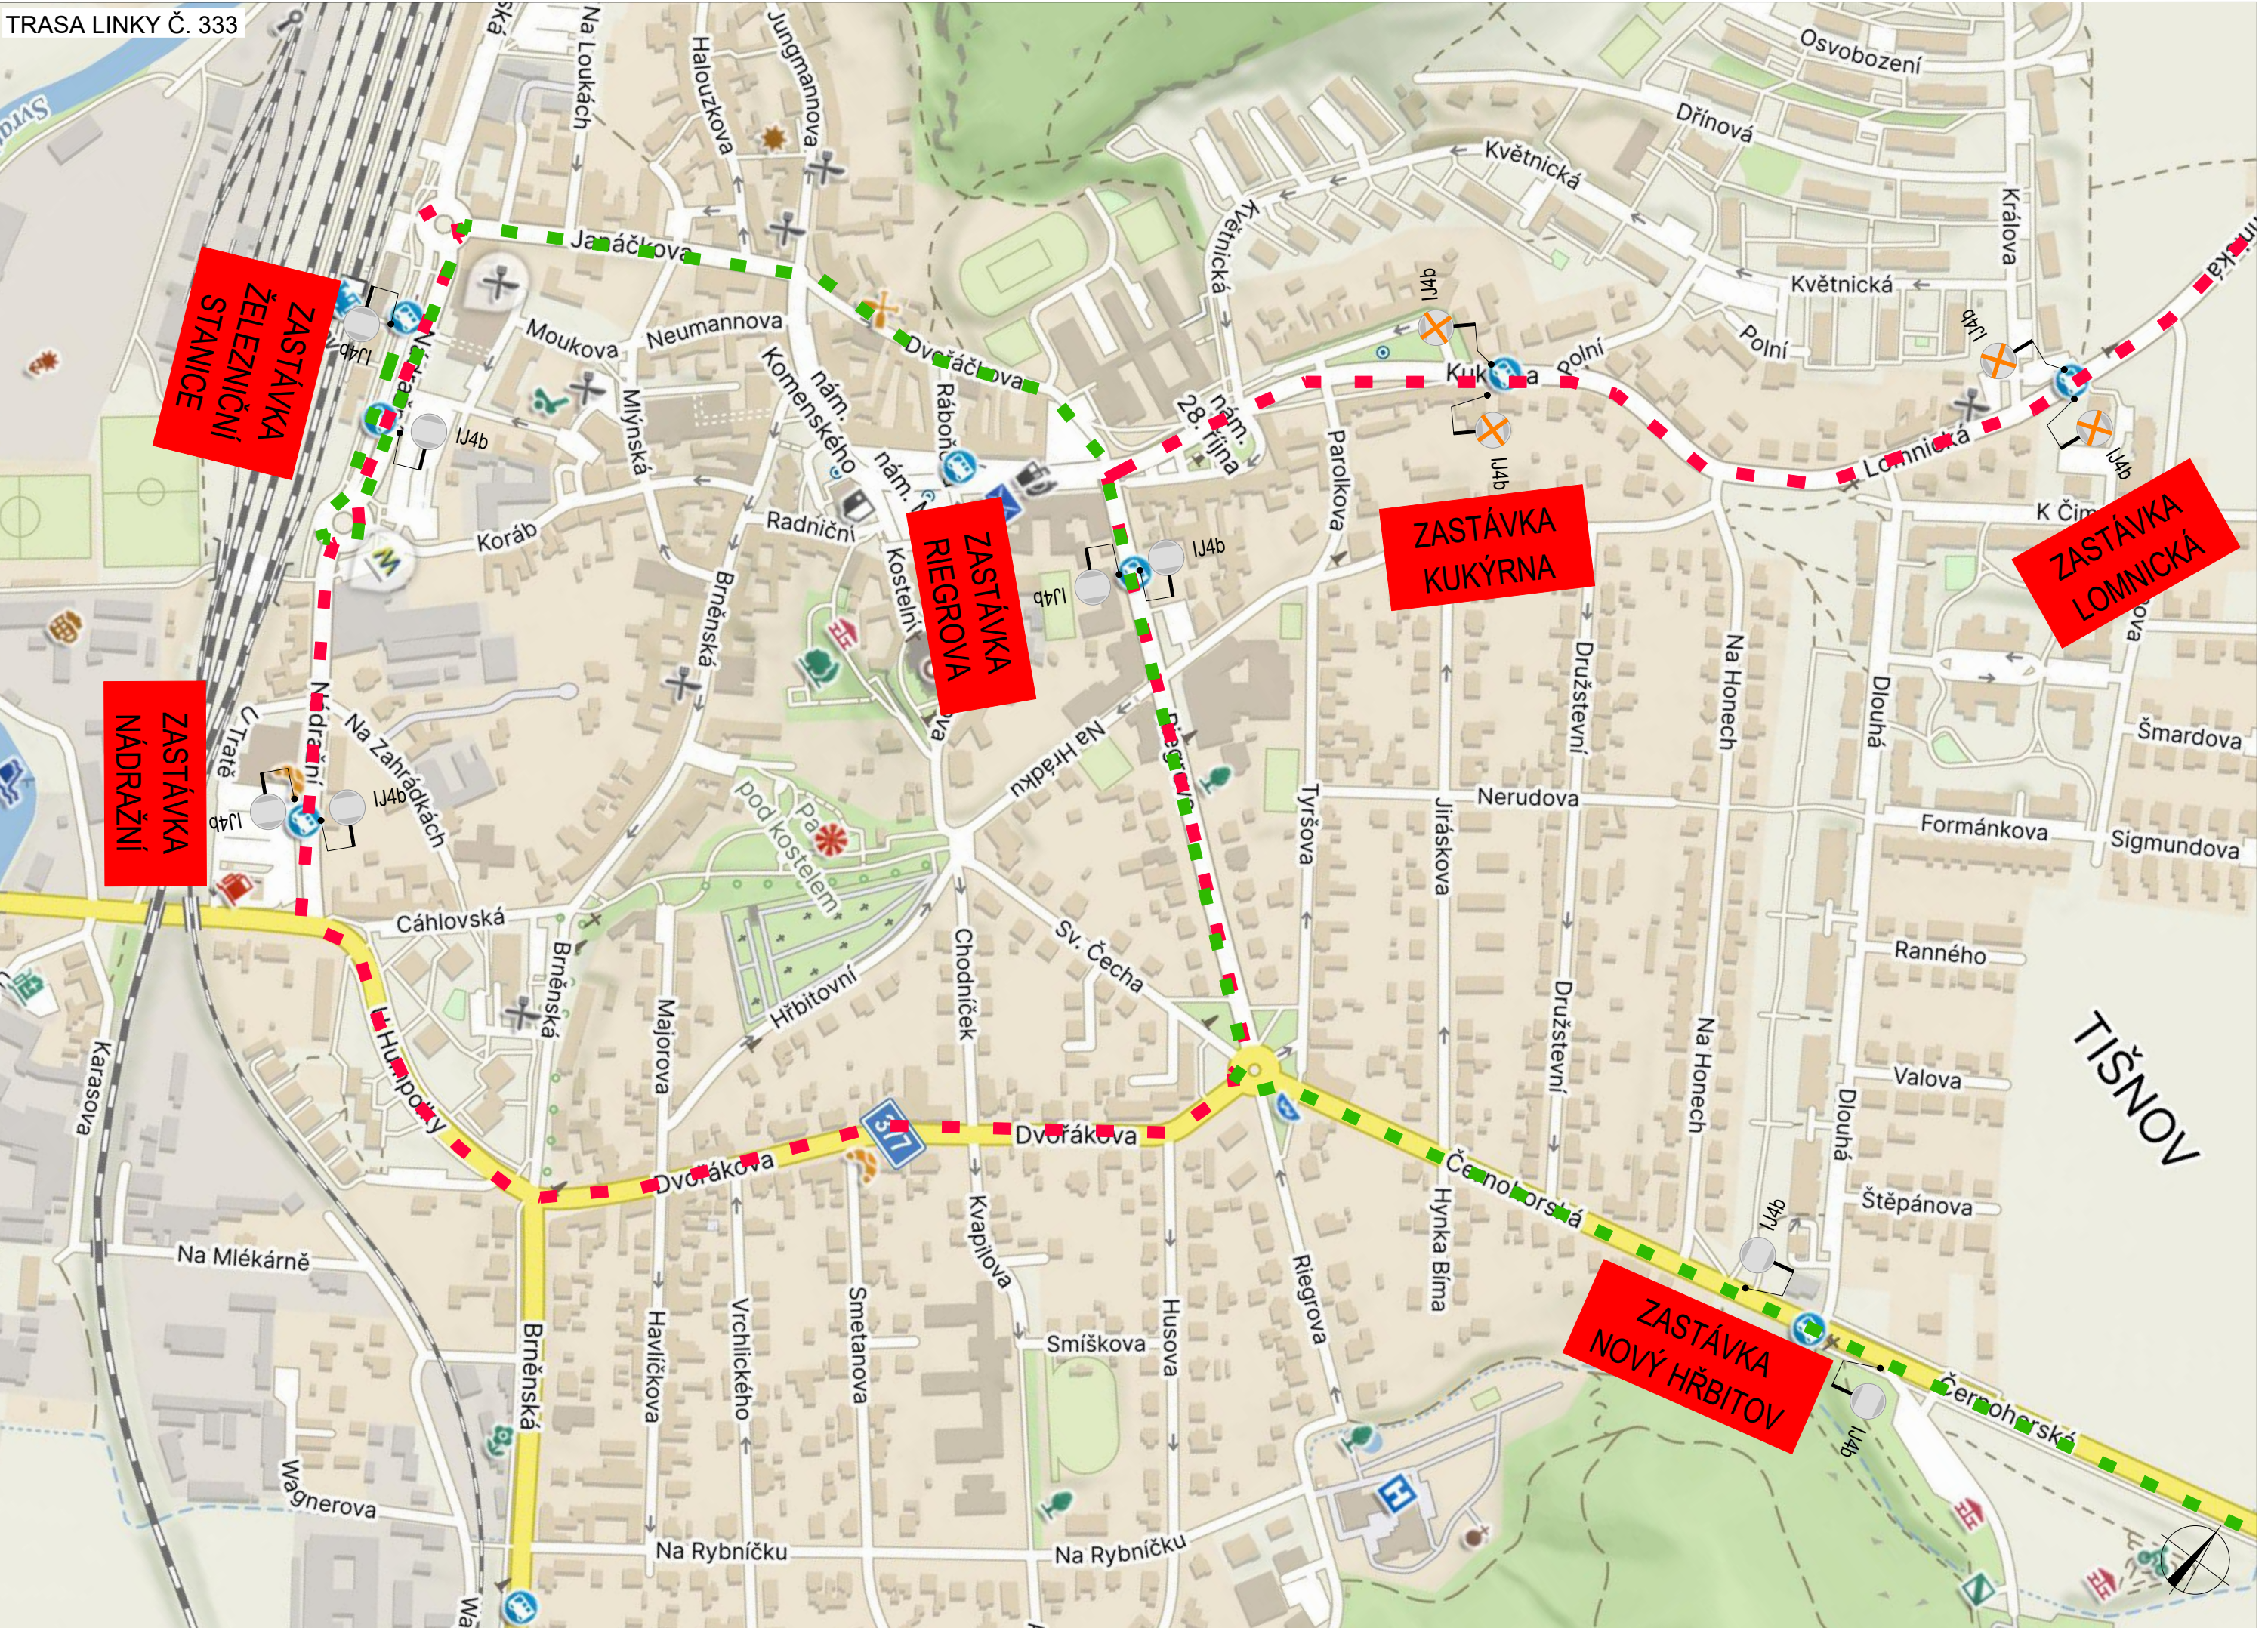

PLATNOST DOKUMENTACE		
V dne	V dne	V dne
SITUACE ŠIRŠÍCH VZTAHŮ		
LEGENDA		
	TRVALÉ VISILÉ DOPRAVNÍ ZNAČENÍ	UZAVŘENÝ ÚSEK I. ETAPY
	DOČASNĚ ZNEPLATNĚNÉ TRVALÉ DOPRAVNÍ ZNAČENÍ	UZAVŘENÝ ÚSEK II. ETAPY
	NAVŘZENÉ PŘECHODNÉ DOPRAVNÍ ZNAČENÍ	OBJÍZDNÁ TRASA
INSTALACE PŘECHODNÉHO DOPRAVNÍHO ZNAČENÍ BUDE PROVEDENO DLE TP 65 A TP 66 A TP 133		
TRASA LINKY Č. 333 DO TIŠNOVA		
TRASA LINKY Č. 333 Z TIŠNOVA		
ZODPOVĚDNÝ PROJEKTANT: Richard Peška		
VYPRACOVAL: Ondřej Šenovský		
Kontroloval: Richard Peška		
NÁZEV STAVBY: III/3773 Tišnov, ul. Kukýrna a ul. Lomnická - zvýšení bezpečnosti		
okres Brno-venkov, Jihomoravský kraj		
OBSAH: Situace dopravně-inženýrských opatření		
ČÍSLO ZAKÁZKY: 086/2025		
DATUM: 03/2025		
FORMÁT: 4XA4		
MĚŘITKO: 1:1		
ÚČEL: RDS		
ČÍSLO PŘÍLOHY: 4.1		
SOUPRAVA: -		