



situace č.2

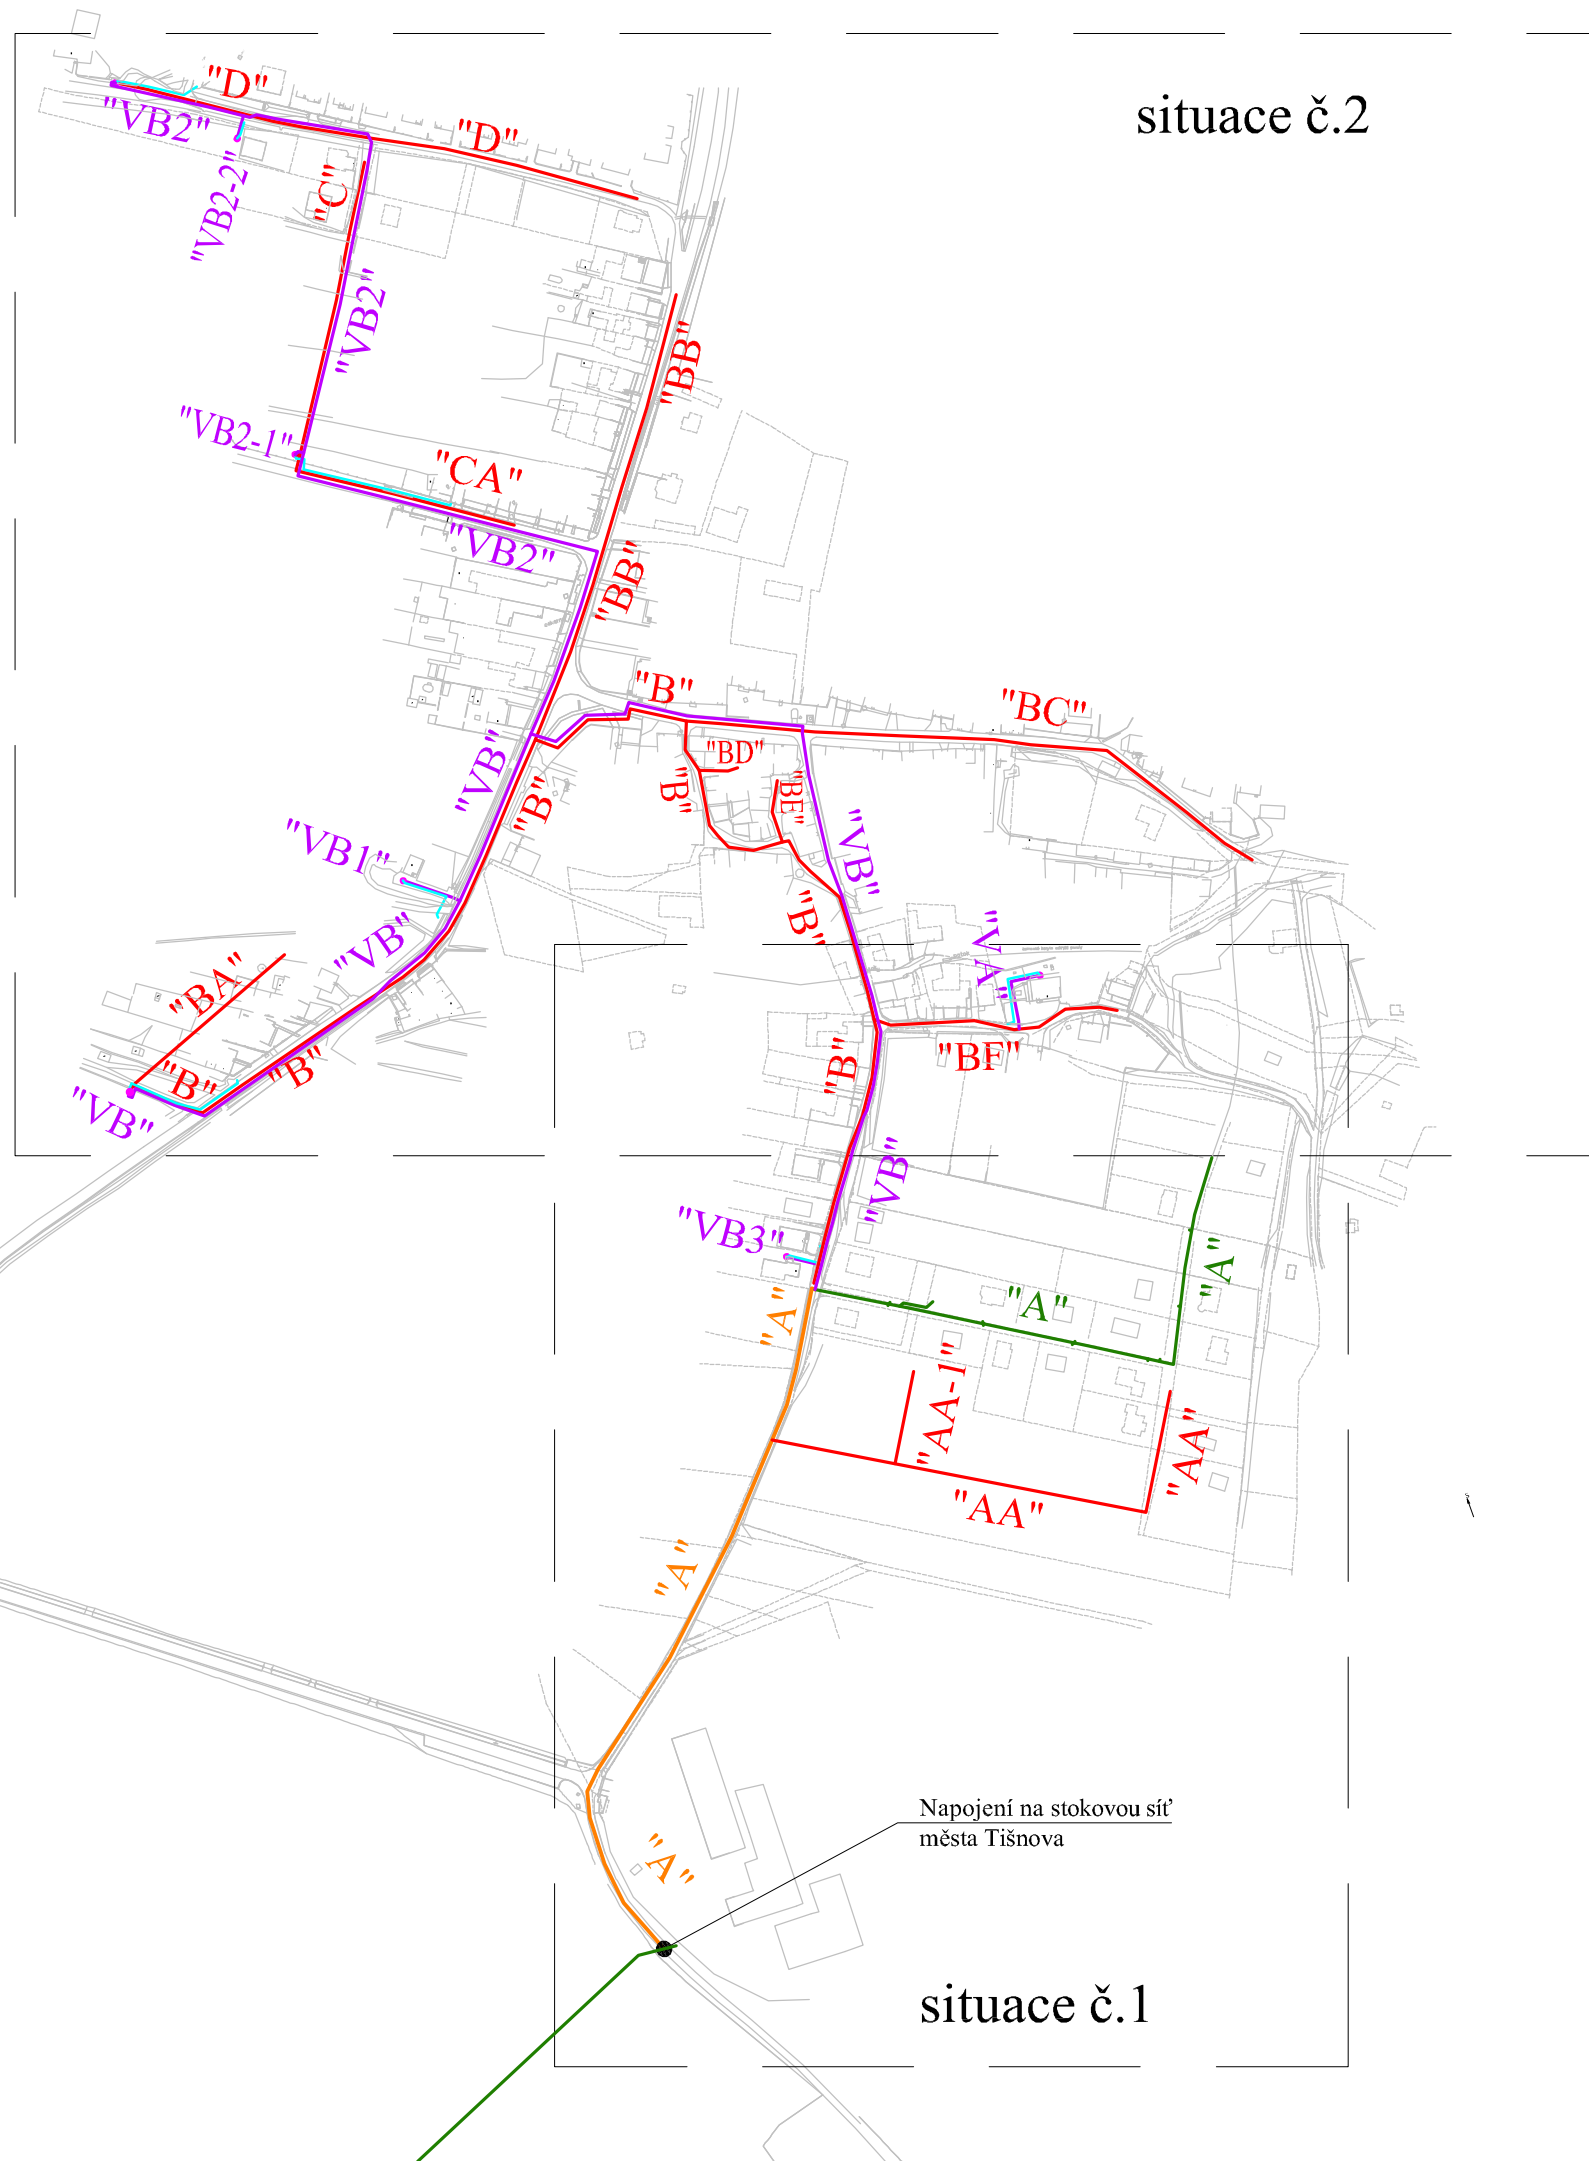

LEGENDA :

- Kanalizace gravitační splašková nová
- Kanalizace tlaková splašková nová
- Kanalizace gravitační jednotná nová
- Kanalizace gravitační jednotná stávající
- Přípojka NN k čerpací stanici
- Čerpací stanice

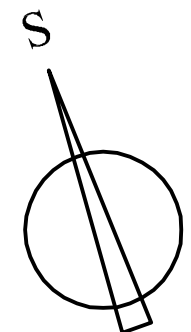

Vypracoval:	Zod.proj.:	Kontroloval:	PROVOD inž. spol., s.r.o. Hrnčířská 56/12 400 01 Ústí n/L tel.:475 201 580 středisko Tišnov: Dvořáčkova 1778 666 01 Tišnov tel.: 549 259 540, 603 586 356	
Ing. Pavel Kocūr	Ing. Pavel Kocūr	Ing. Petr Plichta		
Stupeň:	PD k územnímu rozhodnutí			
Investor:	Svazek vodovodů a kanalizací Tišnovsko			
Aglomerace Tišnov, rozšíření stokové sítě - stavba Železná			Zak. číslo	06/012
			Datum:	květen 2007
			Č. paré	
			Měřítko:	Č. výkresu
			1:4000	B.2

Přehledná situace