

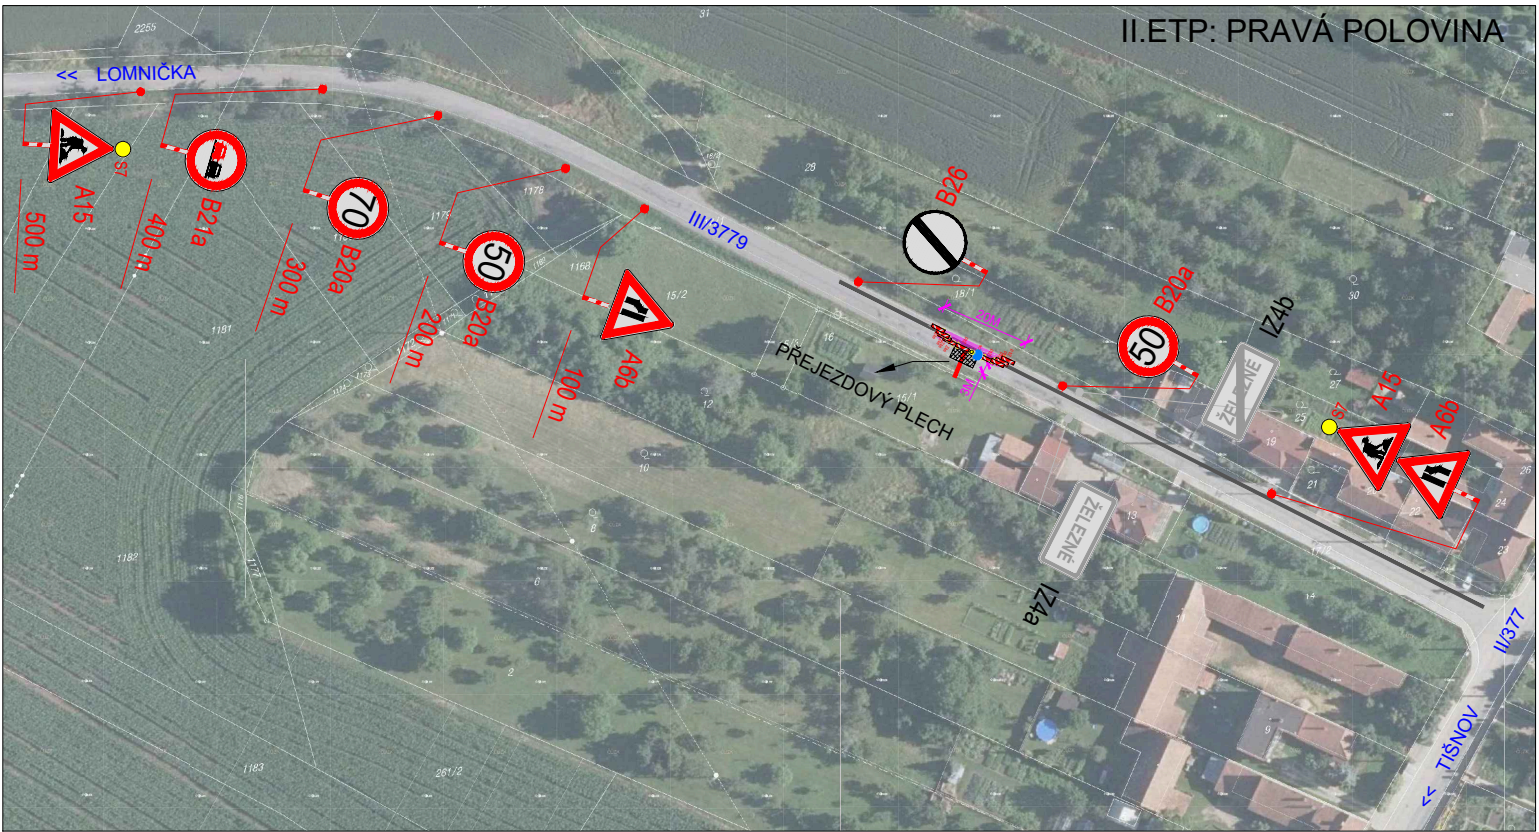


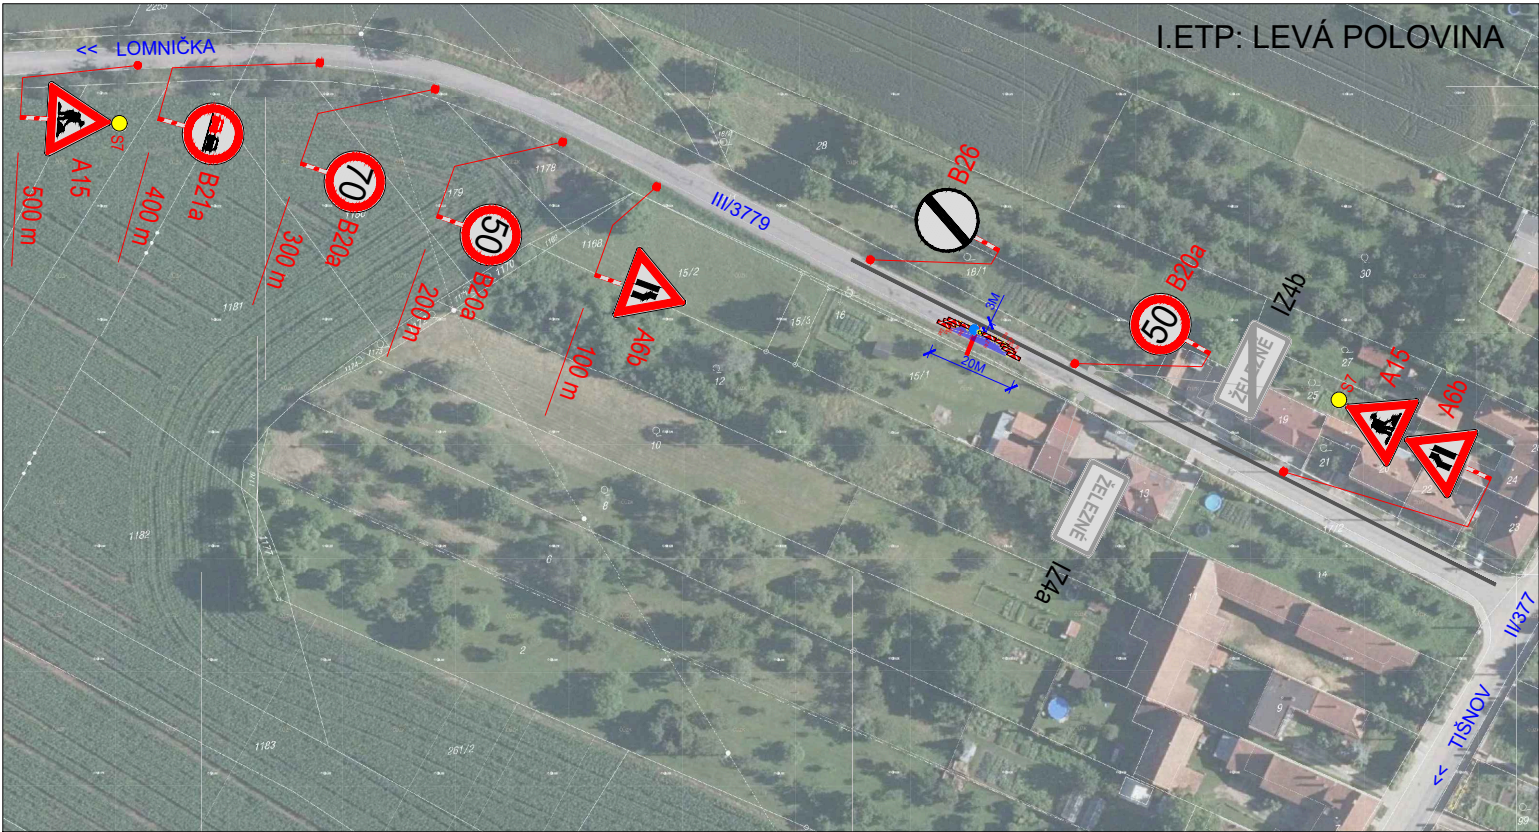


POLICIE ČESKÉ REPUBLIKY - KŘP		
Č.j.: KRPB - / Č.j.- 2022 - 0600DI		
PLATNOST TOHOTO VYJÁDŘENÍ JE 1 ROK. V dne		
SOUHLASÍME S PDZ, ZUK V dne		SOUHLASÍME S PDZ, ZUK V dne

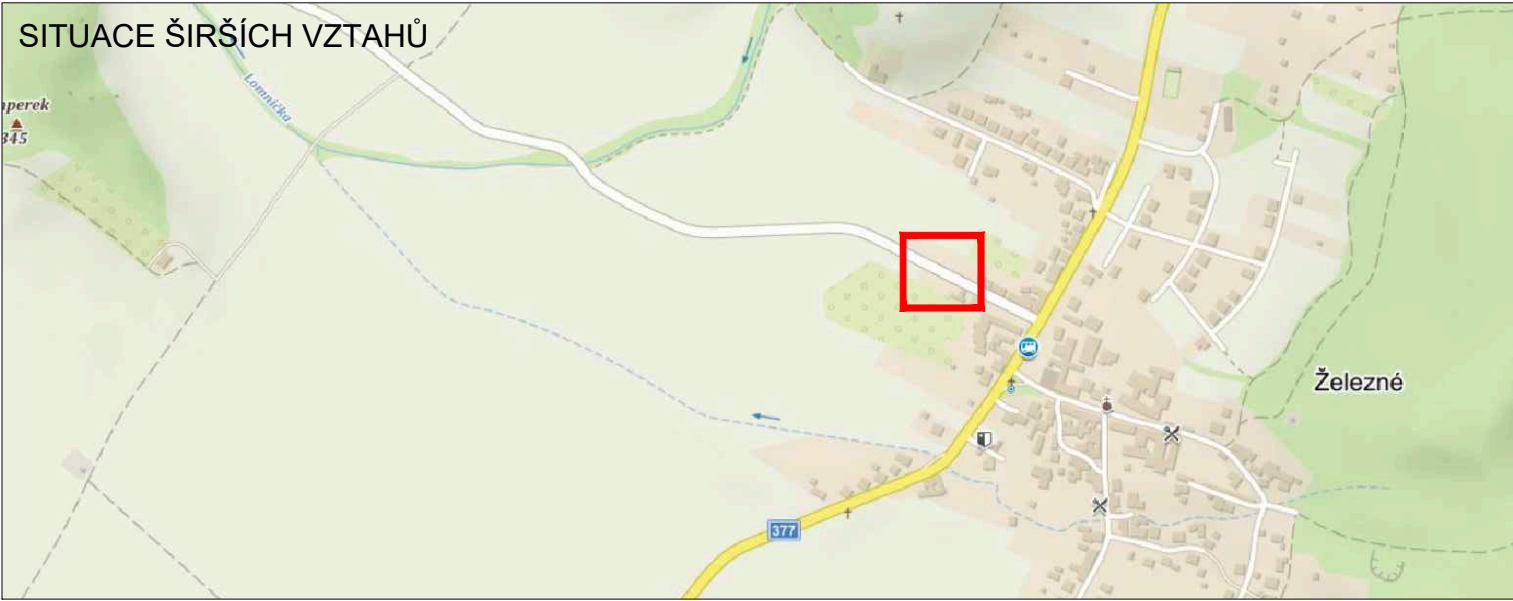

LEGENDA

	TRVALÉ SVISLÉ DOPRAVNÍ ZNAČENÍ		ZÁBOR: KOMUNIKACE I.ETP - LEVÁ POLOVINA
	NAVRŽENÉ PŘECHODNÉ DOPRAVNÍ ZNAČENÍ		ZÁBOR: KOMUNIKACE II.ETP - PRAVÁ POLOVINA
			PŘEJEZDOVÝ PLECH
			PŘÍPOJKA KANALIZACE

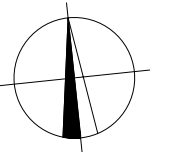

Použitá dopravní značení bude v základní velikosti a v reflexním provedení tř.1
K návrhu dopravního značení bylo využito TP 65 Zásady pro dopravní značení na pozemních komunikacích, TP 66 Zásady pro označování pracovních míst na pozemních komunikacích, II.vydání

VYPRACOVAL: Bc. Natálie Doláková		 DoZBos s.r.o. Otakara Kubína 17 680 01 Boskovice Tel.: 723 660 675 E-mail: dozbos@dozbos.cz www.dozbos.cz
KONTOLOVAL: Ing. Mgr. Josef Janík		
NÁZEV AKCE: ŽELEZNÉ P.Č.15/1 NOVOSTAVBA RD - PŘÍPOJKA KANALIZACE		DATUM: 09/2022
		FORMÁT: 2xA4
NÁZEV PŘÍLOHY: SITUACE DOPRAVNĚ-INŽENÝRSKÝCH OPATŘENÍ		ČÍSLO ZAKÁZKY:
OBSAH: 		ČÍSLO PŘÍLOHY: 1

Ověřovací doložka změny datového formátu dokumentu podle § 69a zákona č. 499/2004 Sb.

Změnou datového formátu se nepotvrzuje správnost a pravdivost údajů obsažených v dokumentu a jejich soulad s právními předpisy.
Vstupující dokument nebyl podepsán.

Typ vstupního dokumentu: .PDF

Otisk souboru: 74DC96B3BA5E97B6B3B1E46D44580FEB7B3236C6D6BE5685BF4B4BEEB497ADB1

Použitý algoritmus: SHA256_SBB 2.16.840.1.101.3.4.2.1

Subjekt, který změnu formátu dokumentu provedl:

Město Tišnov, nám. Míru 111, 66619 Tišnov, epodatelna@tisnov.cz

Datum vyhotovení ověřovací doložky:

23.9.2022

Jméno a příjmení osoby, která změnu formátu dokumentu provedla:

Bervídová Marika