


ŽELEZNÉ

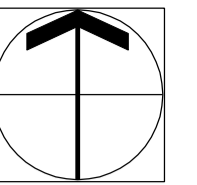

NÁVRH ÚP
1 : 5 000

GRAFICKÁ LEGENDA

stav	návrh	územ. rezerva

zástavba obce


venkovní VVN vedení
venkovní VN vedení
venkovní vedení VN ke zrušení
kabelové vedení VN
objekt na VN vedení - trafostanice
objekt na VN vedení - trafostanice ke zrušení
ochranné pásmo venkovního VVN vedení
ochranné pásmo venkovního VN vedení

dálkový kabel optický
dálkový kabel metalický
dálkový kabel metalický - ke zrušení
radioreleová trasa
ochranné pásmo komunikačního vedení - 50
ochranné pásmo komunikačního vedení - 100

STL plynovod
NTL plynovod
objekt na plyn. síti - regulační stanice

--	--	--

hranice katastrálního území

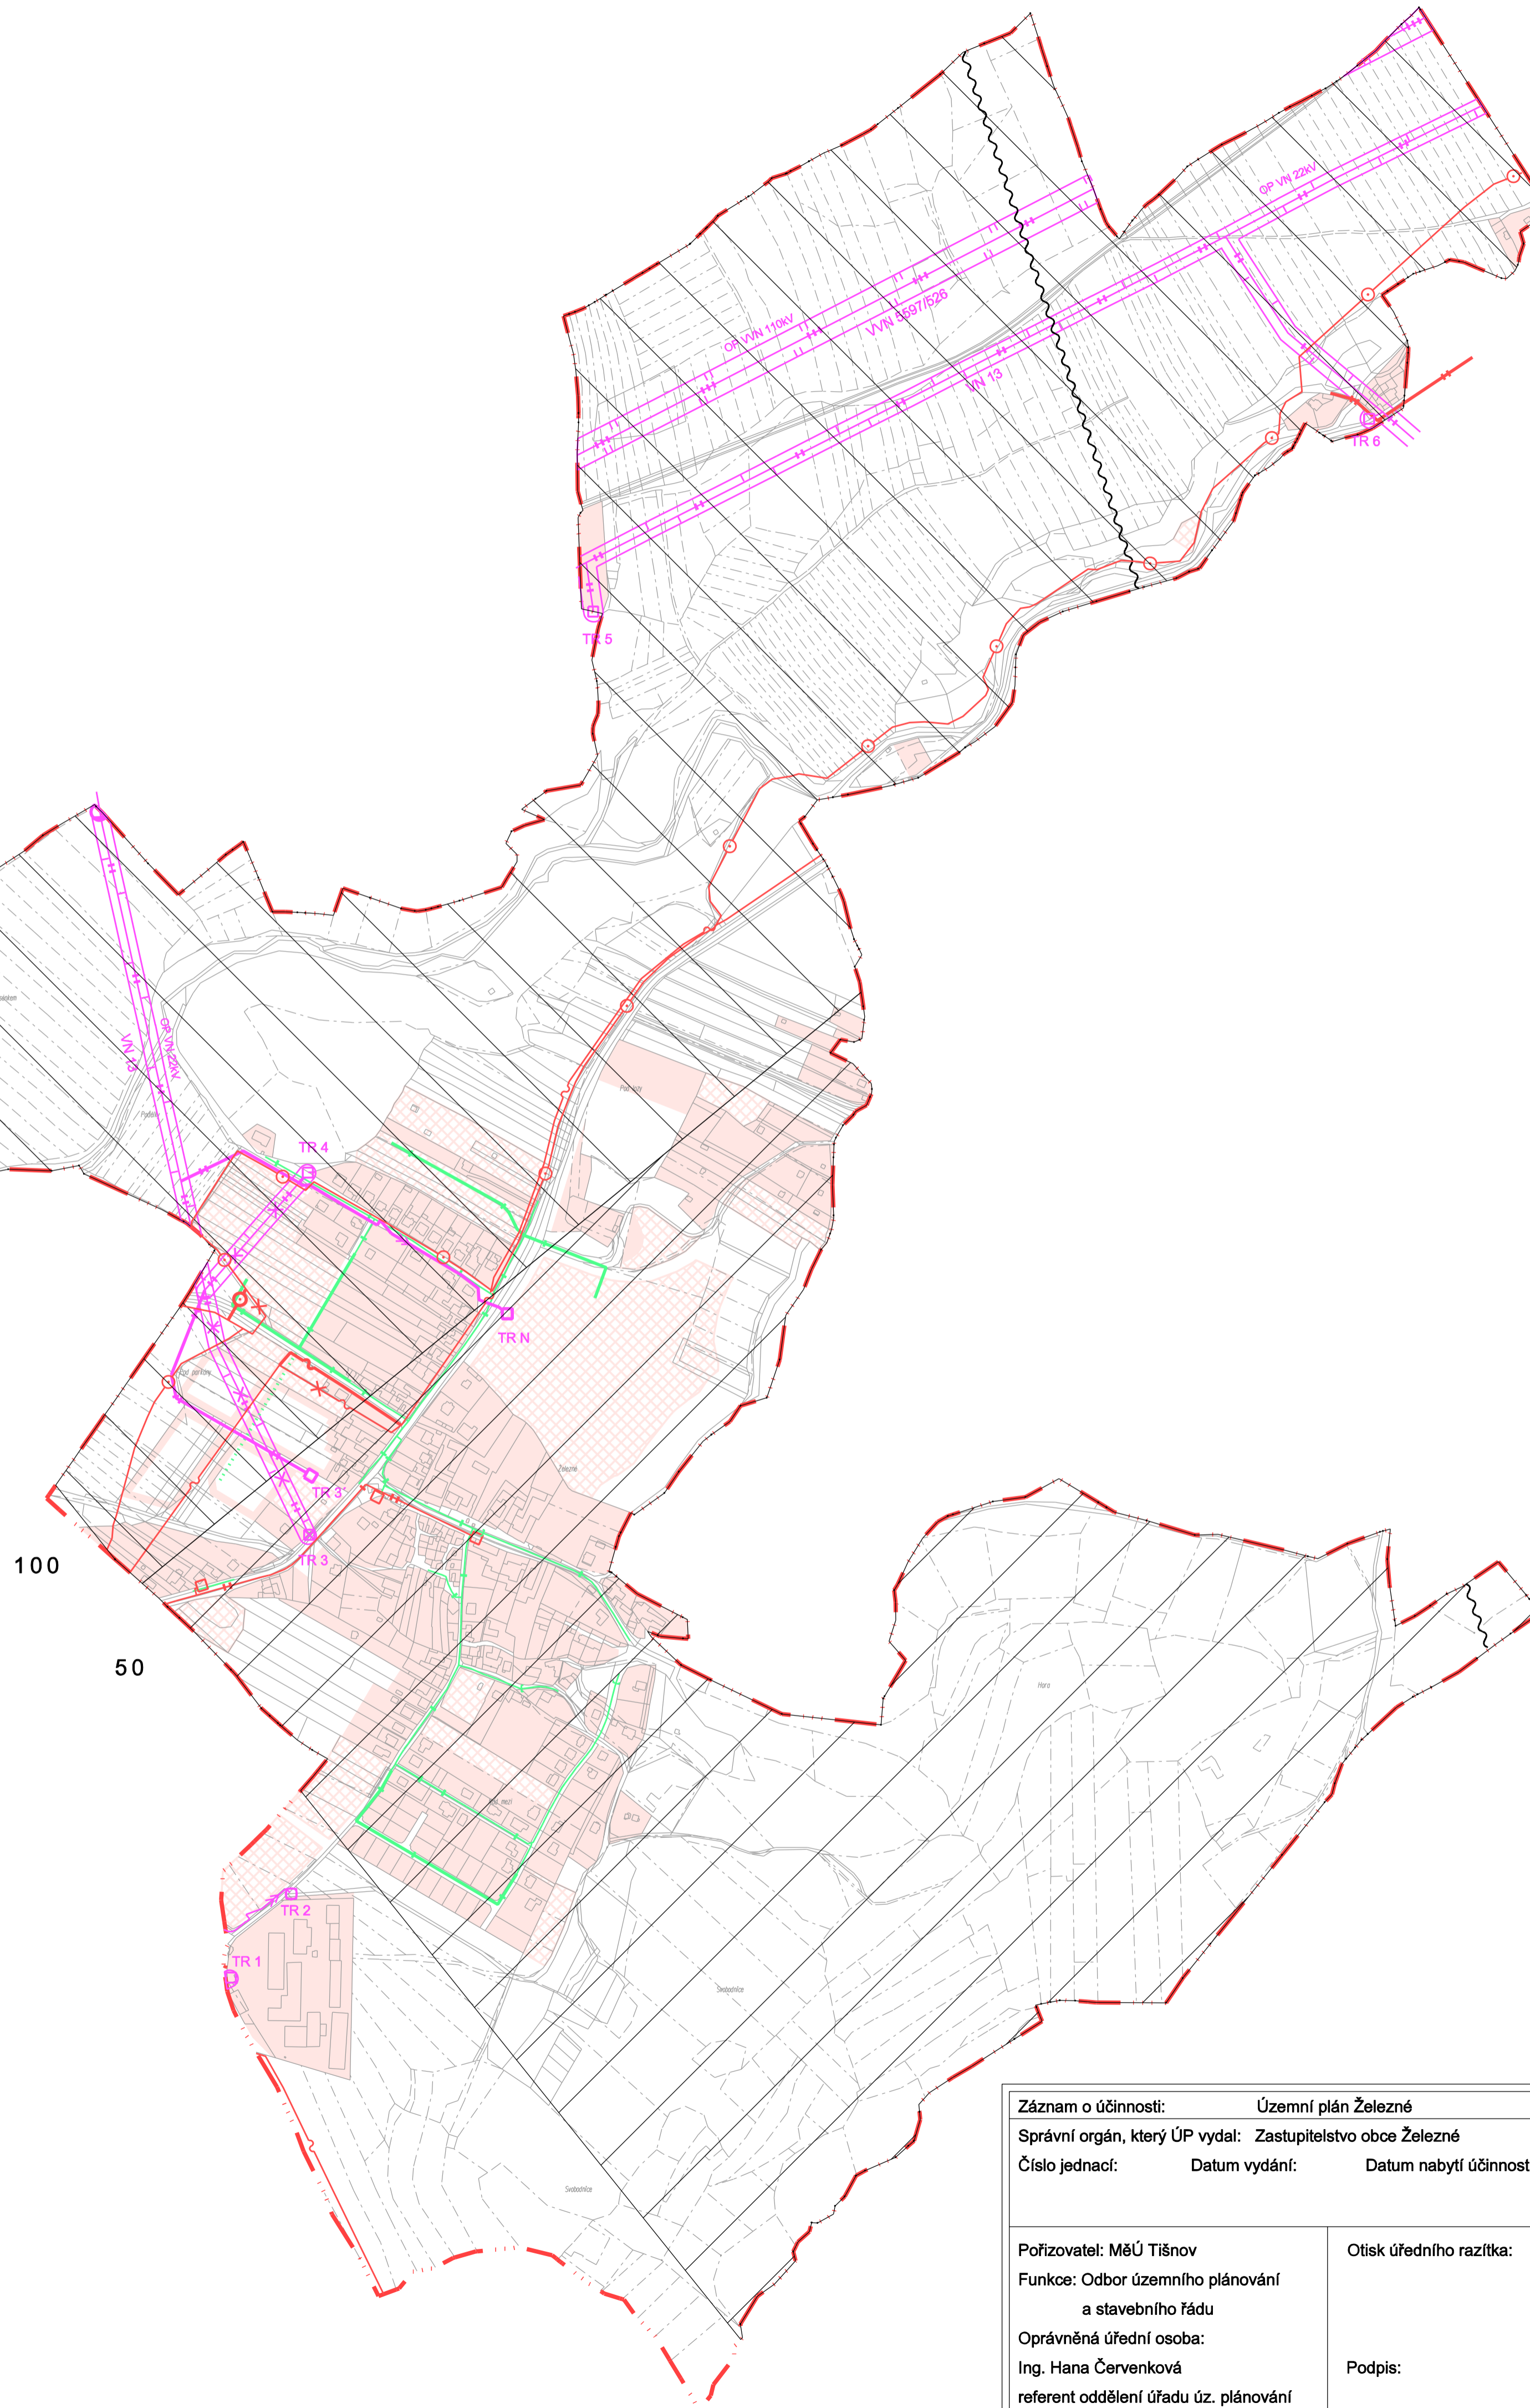

Záznam o účinnosti: Územní plán Železné	
Správní orgán, který ÚP vydal: Zastupitelstvo obce Železné	
Číslo jednací:	Datum vydání: Datum nabytí účinnosti:
Pořizovatel: MěÚ Tišnov	Otisk úředního razítka:
Funkce: Odbor územního plánování a stavebního řádu	
Oprávněná úřední osoba: Ing. Hana Červenková referent oddělení úřadu úz. plánování	Podpis:

ENERGETIKA A SPOJE

URBANISTICKÉ ŘEŠENÍ	ZÁS. EL. ENERGIÍ, SPOJE	ZÁSOSOVÁNÍ PLYNEM	VODNÍ HOSPODÁŘSTVÍ	ZPRACOVATEL	
ING. ARCH. JANA BENEŠOVÁ ING. ARCH. JIŘÍ AUGUSTÍN	ING. JAROSLAV OPAT	ING. VÍTĚZSLAV VANĚK	ING. VÍTĚZSLAV VANĚK	ING. ARCH. JANA BENEŠOVÁ ATELIER URBI TALICHOVA 39, 623 00 BRNO TEL./FAX: 547 221 410	
DOPRAVNÍ ŘEŠENÍ	PŘÍRODNÍ PODMÍNKY, ŽP	ZÁBOR ZPF	DIGITÁLNÍ ZPRACOVÁNÍ	POŘIZOVATEL	MĚÚ TIŠNOV, OÚPSŘ
ING. ROSTISLAV KOŠTÁL	ING. HANA ZEMANOVÁ	ING. HANA ZEMANOVÁ	ING. ARCH. J. AUGUSTÍN ING. HANA ZEMANOVÁ	ZAKÁZKOVÉ ČÍSLO DATUM	09-03-04 květen 2011
AKCE	ÚZEMNÍ PLÁN ŽELEZNÉ - návrh		ČÍSLO PARÉ	MĚŘÍTKO ČÍSLO VÝKRESU	1 : 5 000 6