


ŽELEZNÉ


NÁVRH ÚP

1 : 5 000

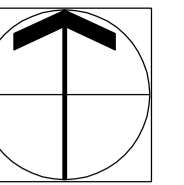

GRAFICKÁ LEGENDA

stav	návrh	územ. rezerva	
			zástavba obce
			plochy veřejných prostranství
			dopravní infrastruktura - silniční
			plochy vodní a vodohospodářské
			silnice II. třídy
			silnice III. třídy
			komunikace místní
			komunikace účelové
			hlavní pěší trasy
			cyklistické trasy a stezky
			autobusová zastávka
			izochrona dostupnosti
			průjezdny úsek obce
			ochranné pásmo silnic
			rozhledová pole úrovnňového křížení komunikací
			hranice katastrálního území

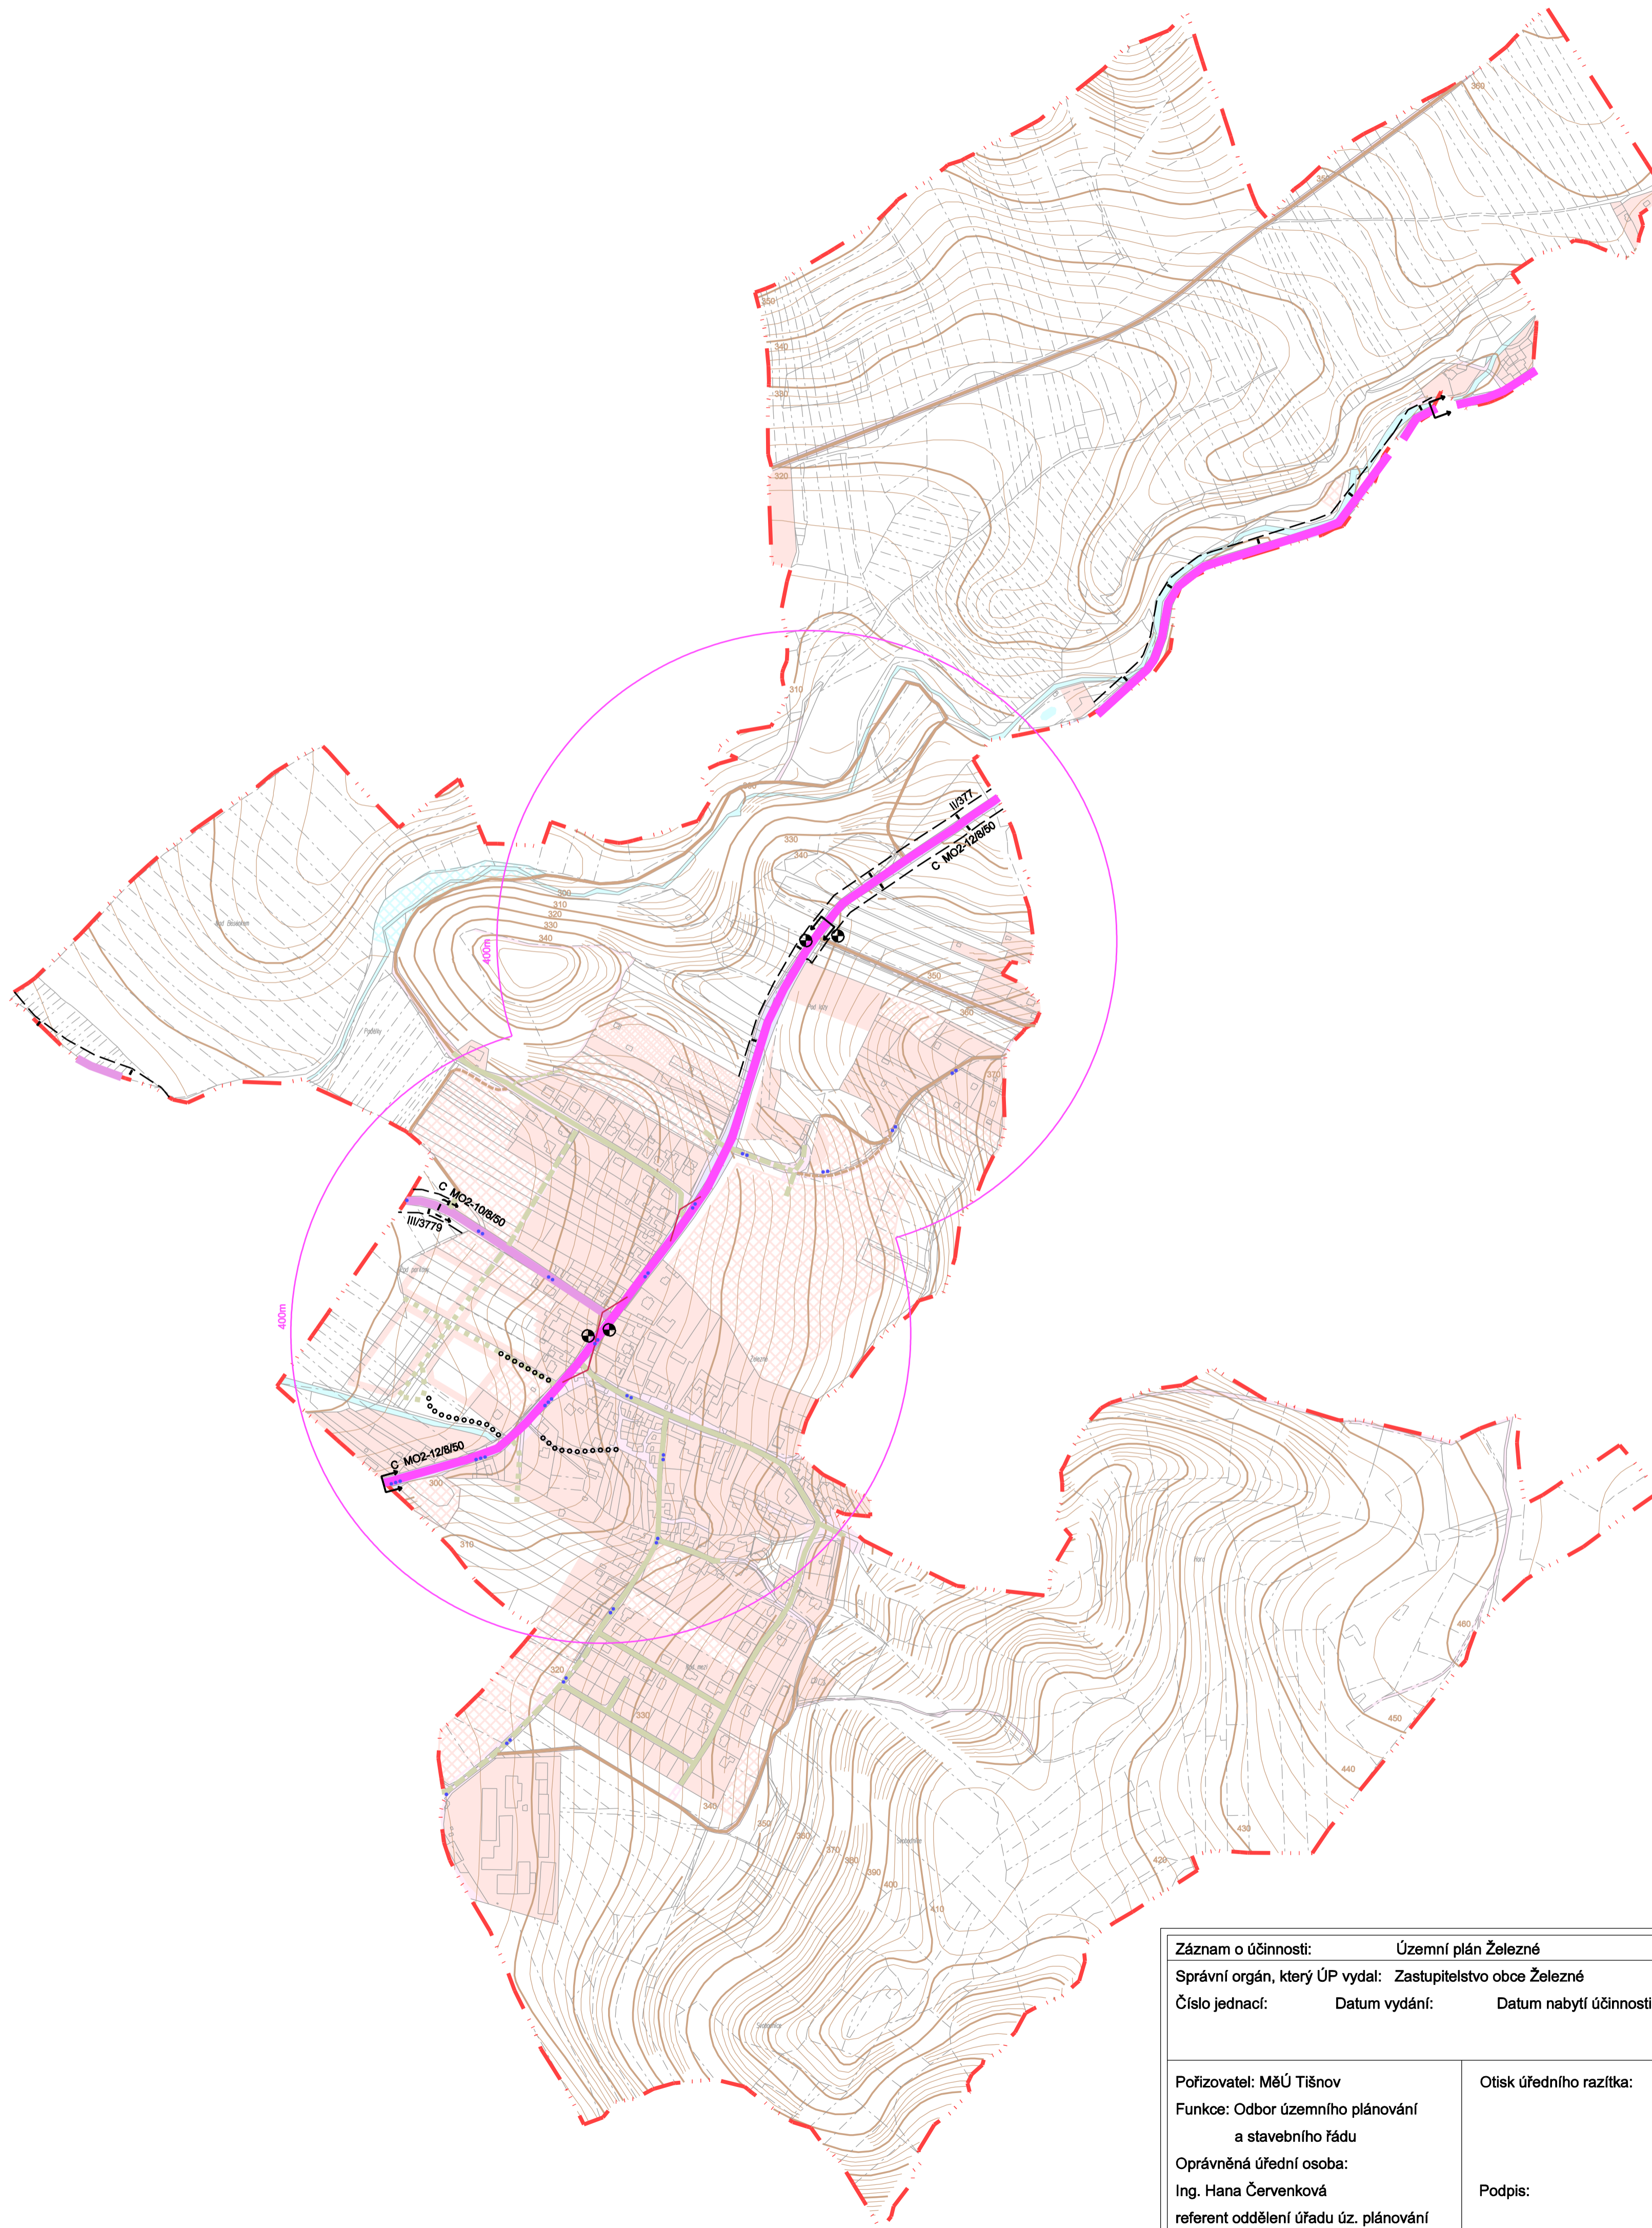

Záznam o účinnosti: Územní plán Železné	
Správní orgán, který ÚP vydal: Zastupitelstvo obce Železné	
Číslo jednací:	Datum vydání: Datum nabytí účinnosti:
Pořizovatel: MěÚ Tišnov	
Funkce: Odbor územního plánování a stavebního řádu	
Oprávněná úřední osoba:	
Ing. Hana Červenková	referent oddělení úřadu úz. plánování
Otisk úředního razítka:	
Podpis:	

DOPRAVNÍ ŘEŠENÍ

URBANISTICKÉ ŘEŠENÍ	ZÁS. EL. ENERGIÍ, SPOJE	ZÁSOSOVÁNÍ PLYNEM	VODNÍ HOSPODÁŘSTVÍ	ZPRACOVATEL	
ING. ARCH. JANA BENEŠOVÁ ING. ARCH. JIŘÍ AUGUSTÍN	ING. JAROSLAV OPAT	ING. VÍTĚZSLAV VANĚK	ING. VÍTĚZSLAV VANĚK	ING. ARCH. JANA BENEŠOVÁ ATELIER URBI TALICHOVA 39, 623 00 BRNO TEL./FAX: 547 221 410	
DOPRAVNÍ ŘEŠENÍ	PŘÍRODNÍ PODMÍNKY, ŽP	ZÁBOR ZPF	DIGITÁLNÍ ZPRACOVÁNÍ	POŘIZOVATEL	MĚÚ TIŠNOV, OÚPSŘ
ING. ROSTISLAV KOŠTÁL	ING. HANA ZEMANOVÁ	ING. HANA ZEMANOVÁ	ING. ARCH. J. AUGUSTÍN ING. HANA ZEMANOVÁ	ZAKÁZKOVÉ ČÍSLO	09-03-04
AKCE ÚZEMNÍ PLÁN ŽELEZNÉ - návrh			ČÍSLO PARÉ	DATUM	květen 2011
				MĚŘÍTKO	1 : 5 000
				ČÍSLO VÝKRESU	3