


ŽELEZNÉ

ZMĚNA Č. 1 ÚZEMNÍHO PLÁNU 1 : 5 000

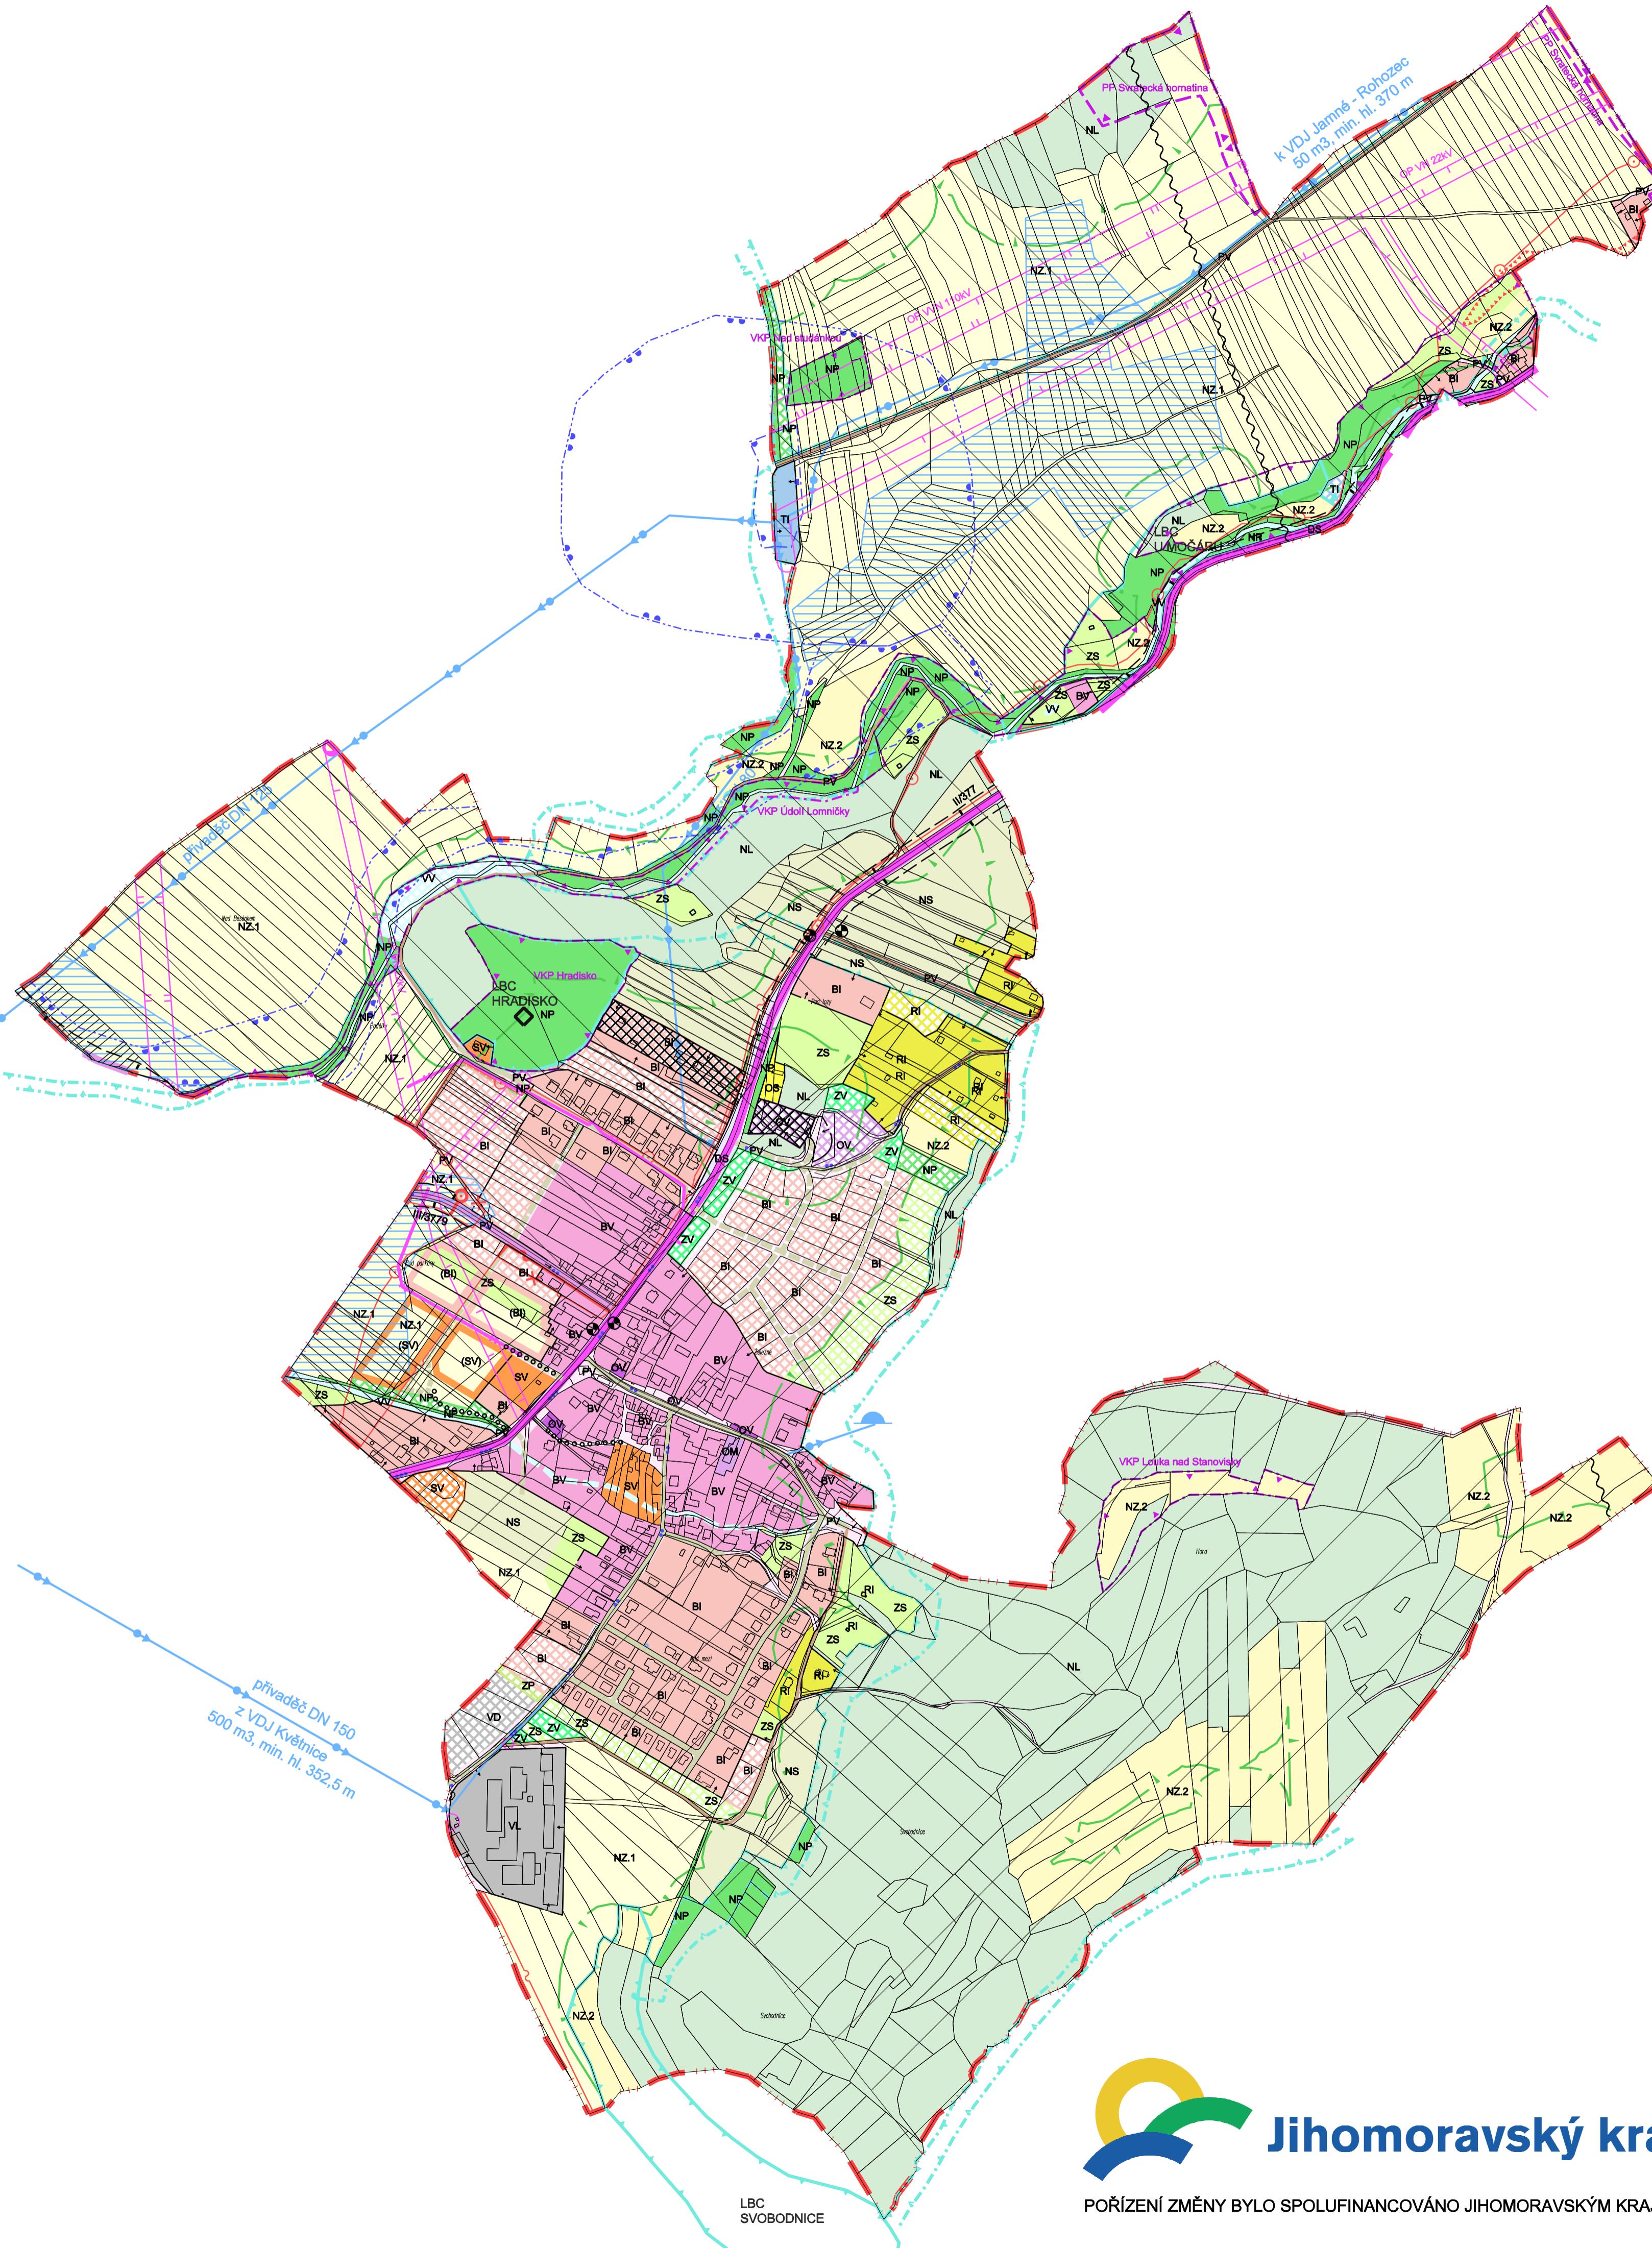

stav	návrh	územ. rezerva
BI	BI	(BI)
BV		
RI	RI	
VL		VD
OV	OV	
OM		
OS		
SV	SV	(SV)
TI	TI	
DS		
ZV		
ZS	ZS	
ZP		
VV	VV	
NZ		
NL		
NP	NP	
NS		

silnice II. třídy
silnice III. třídy
komunikace místní
komunikace účelové
pěší trasy
cyklistické trasy a stezky
autobusová zastávka

OP silnice II. a III. třídy
vodovodní přivaděč včetně OP
vodojem
vodní zdroj
vodní tok (částečně zatrubněný)
OP vodního zdroje I. stupně
OP vodního zdroje II. stupně
území potencionálního sesuvu
meliорace
OP vedení VVN
OP vedení, objekt na síti VN / náv. koridor vedení VN (vzdušné/kabel)
dálkový kabel optický / návrhový koridor pro kabel optický
dálkový kabel metalický / návrhový korridor pro kabel optický
dálkový kabel metalický - ke zrušení
radioreléové trasy
OP komunikačního vedení - do 50 m n. m.
OP komunikačního vedení - od 50 do 100 m n. m.
registrovaný významný krajinný prvek
přírodní park
ochranné pásmo 50 m od okraje lesa
archeologická památka
území archeologického zájmu = celé k.ú.
lokální biocentrum
lokální biokoridor
interakční prvek
hranice zastavěného území obce
hranice katastrálního území
plochy přestavby

OP silnice II. a III. třídy
vodovodní přivaděč včetně OP
vodojem
vodní zdroj
vodní tok (částečně zatrubněný)
OP vodního zdroje I. stupně
OP vodního zdroje II. stupně
území potencionálního sesuvu
meliорace
OP vedení VVN
OP vedení, objekt na síti VN / náv. korridor vedení VN (vzdušné/kabel)
dálkový kabel optický / návrhový korridor pro kabel optický
dálkový kabel metalický / návrhový korridor pro kabel optický
dálkový kabel metalický - ke zrušení
radioreléové trasy
OP komunikačního vedení - do 50 m n. m.
OP komunikačního vedení - od 50 do 100 m n. m.
registrovaný významný krajinný prvek
přírodní park
ochranné pásmo 50 m od okraje lesa
archeologická památka
území archeologického zájmu = celé k.ú.
lokální biocentrum
lokální biokoridor
interakční prvek
hranice zastavěného území obce
hranice katastrálního území
plochy přestavby

KOORDINAČNÍ VÝKRES

ZHOTOVITEL	ING. ARCH. MARTINA KABELKOVÁ STRNADOVA 3, 628 00 BRNO	Číslo paré	Číslo výkresu
PROJEKTANT	ING. ARCH. MARTINA KABELKOVÁ ING. ARCH. JANA BENEŠOVÁ		
PORIZOVATEL	MĚÚ TİŞNOV		
DATUM	BŘEZEN 2019		
MĚŘITKO	1 : 5 000		
AKCE	ZMĚNA Č. 1 ÚZEMNÍHO PLÁNU ŽELEZNÉ		